


4650 3150
 180 4290 330 2910 320

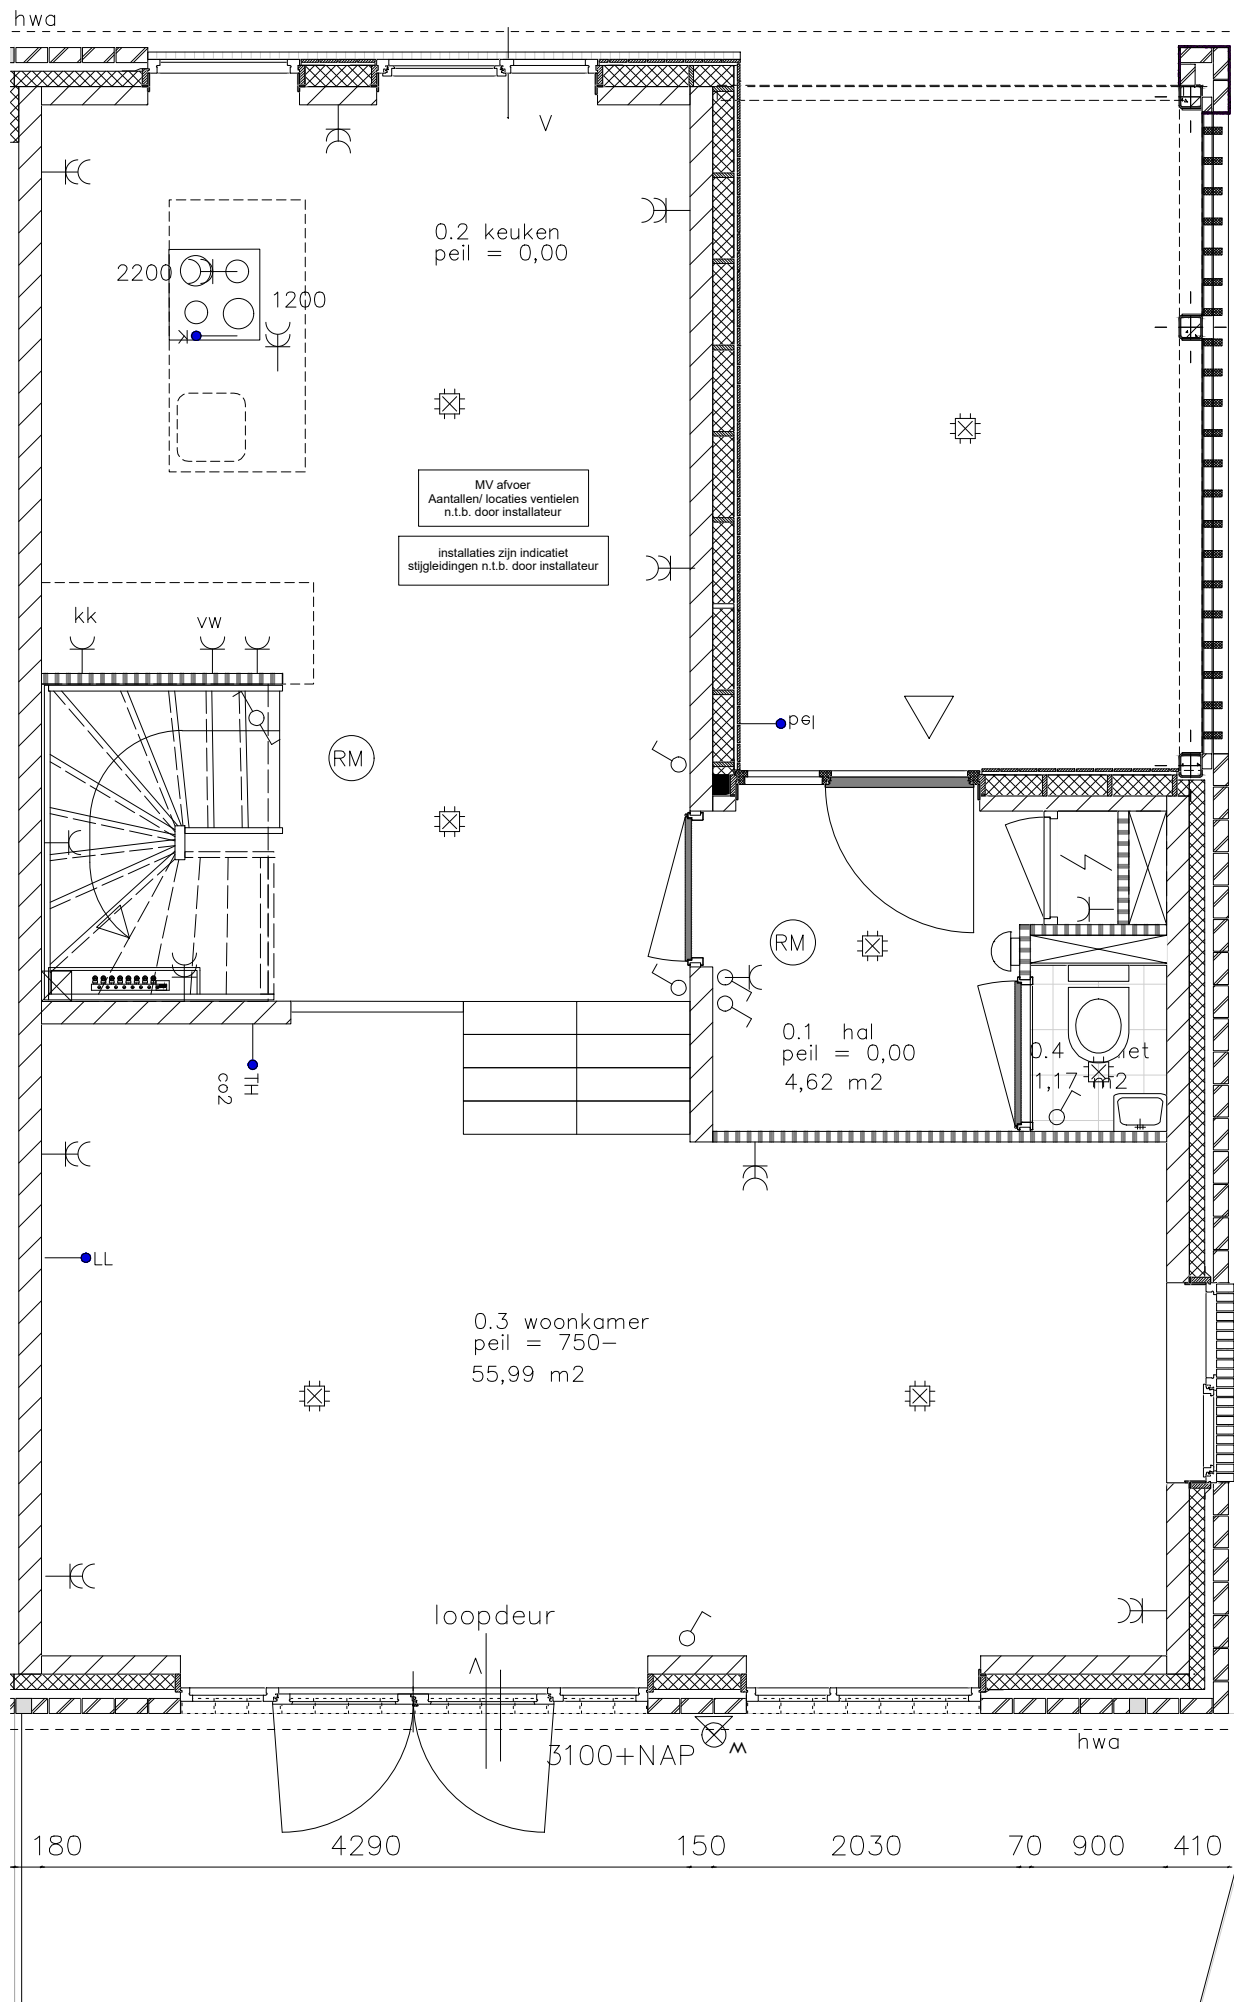


380 4782 380
 380 3760 70 280 2118 2250 11030
 70 3400 4180

THUIS IN BOUWEN .NL
 DE CREATIEVE, INSPIRELENDE VILLABOUWERS

Thuis in Bouwen B.V.
 www.thuisinbouwen.nl
 info@thuisinbouwen.nl

Project : Boomgaardhof te Heerjansdam	Schaal : 1:50
Onderdeel : Verkoop : Hoek Dijkwoning - links - begane grond	Formaat : A3 - S
Bouwnr. : --	Bladnr. : VT-D-104
Datum : 12-05-2023	Tekenaar : --
Wijzigingen : a -- c -- e -- g --	Werknr. : --
b -- d -- f -- h --	

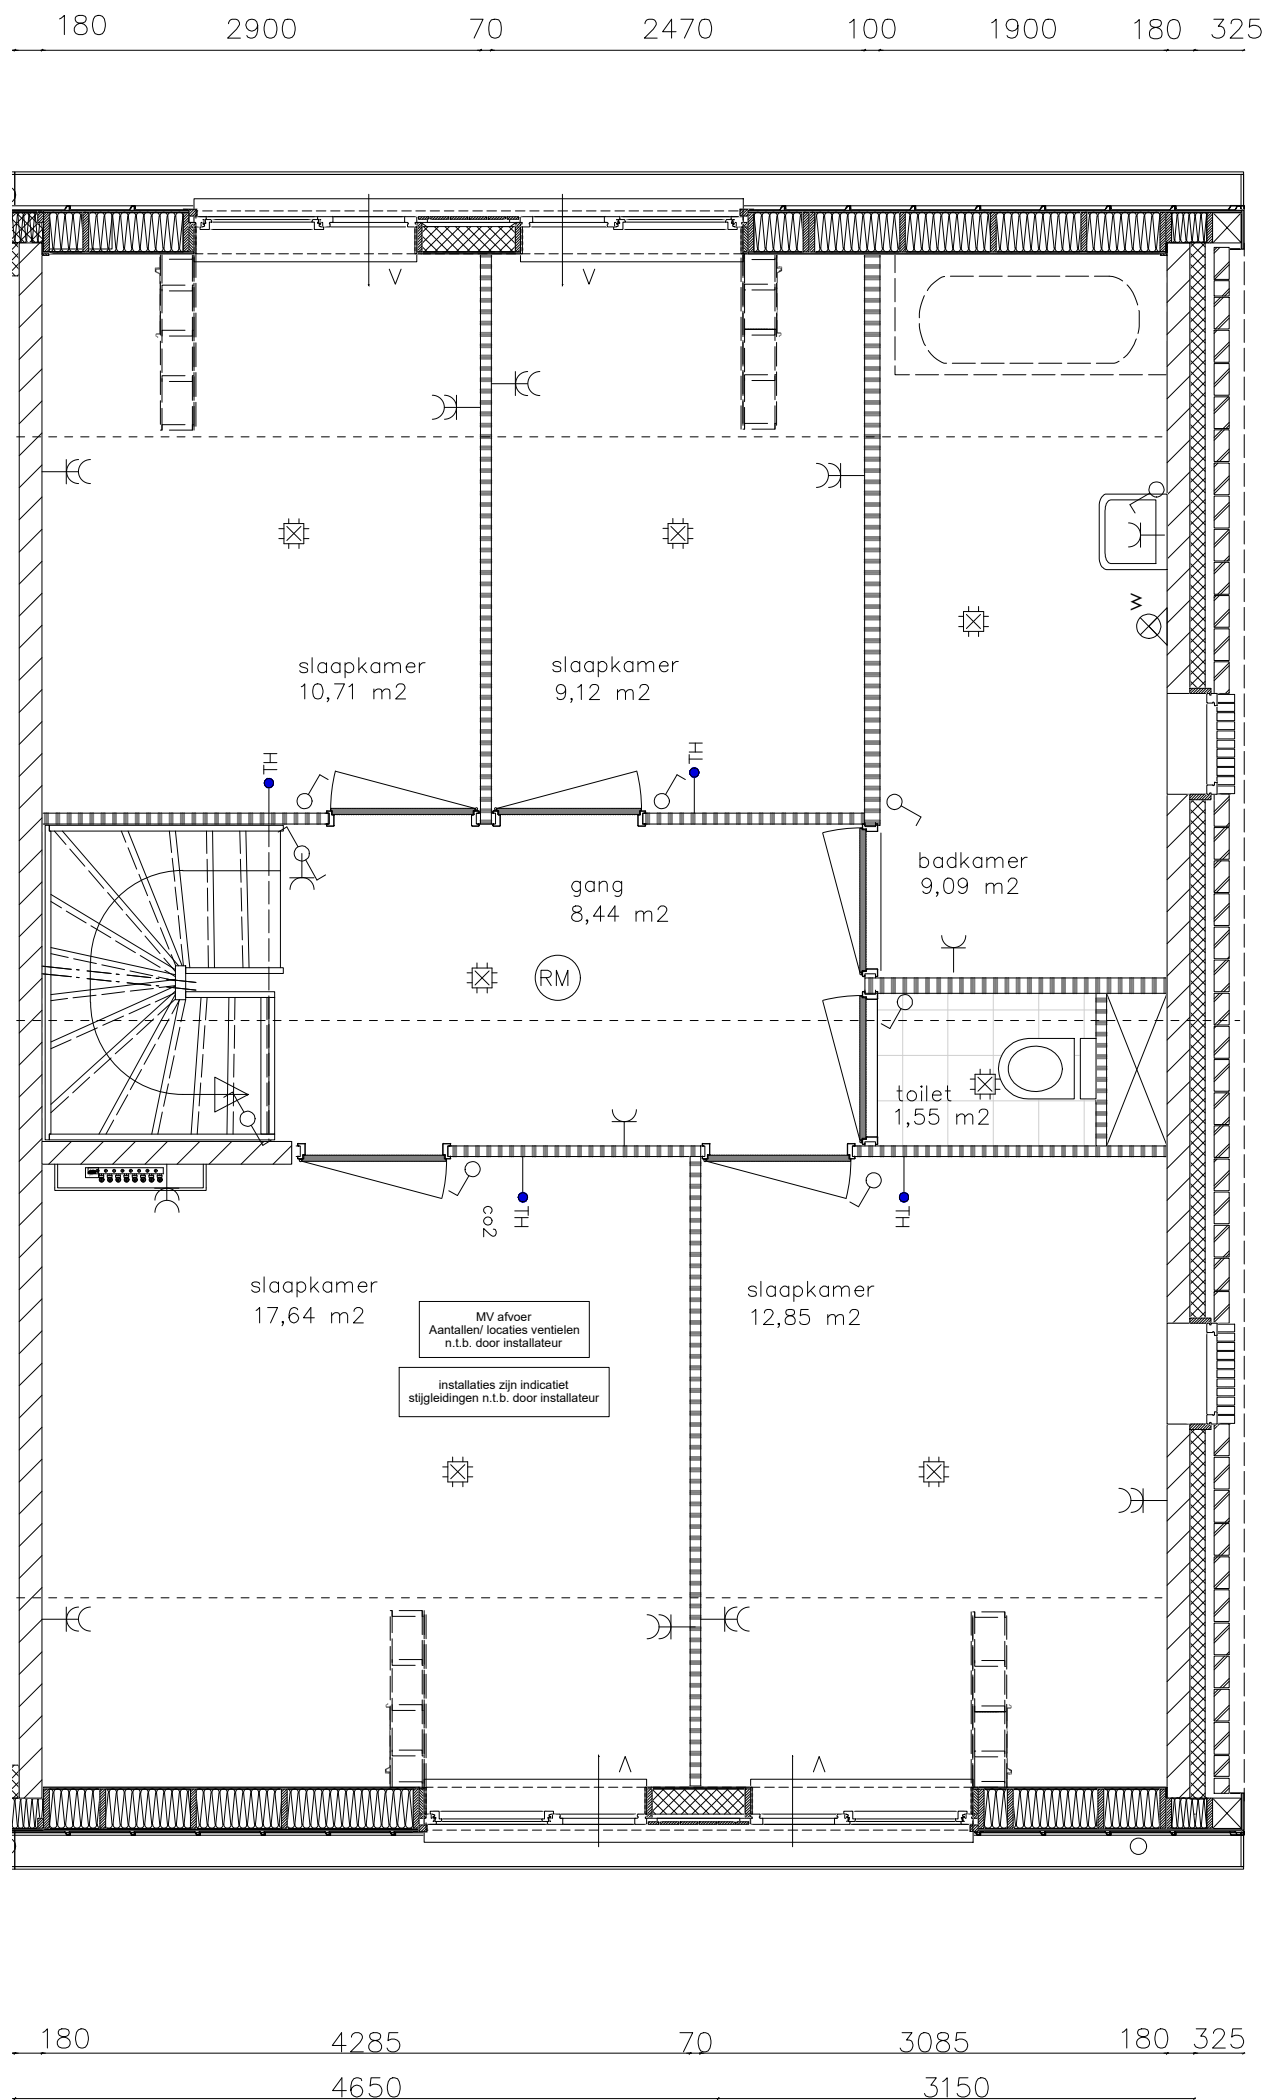


THUIS IN BOUWEN .NL
DE CREATIEVE, INSPIRELENDE VILLABOUWERS

Tuis in Bouwen B.V.
www.thuisinbouwen.nl
info@thuisinbouwen.nl

Project : Boomgaardhof te Heerjansdam
Onderdeel : Verkoop : Hoek Dijkwoning - links - 1e verdieping
Bouwnr. : --
Datum : 12-05-2023
Wijzigingen : a -- c -- e -- g --
b -- d -- f -- h --

Schaal : 1:50
Formaat : A3 - S
Bladnr. : VT-D-105
Tekenaar : --
Werknr. : --

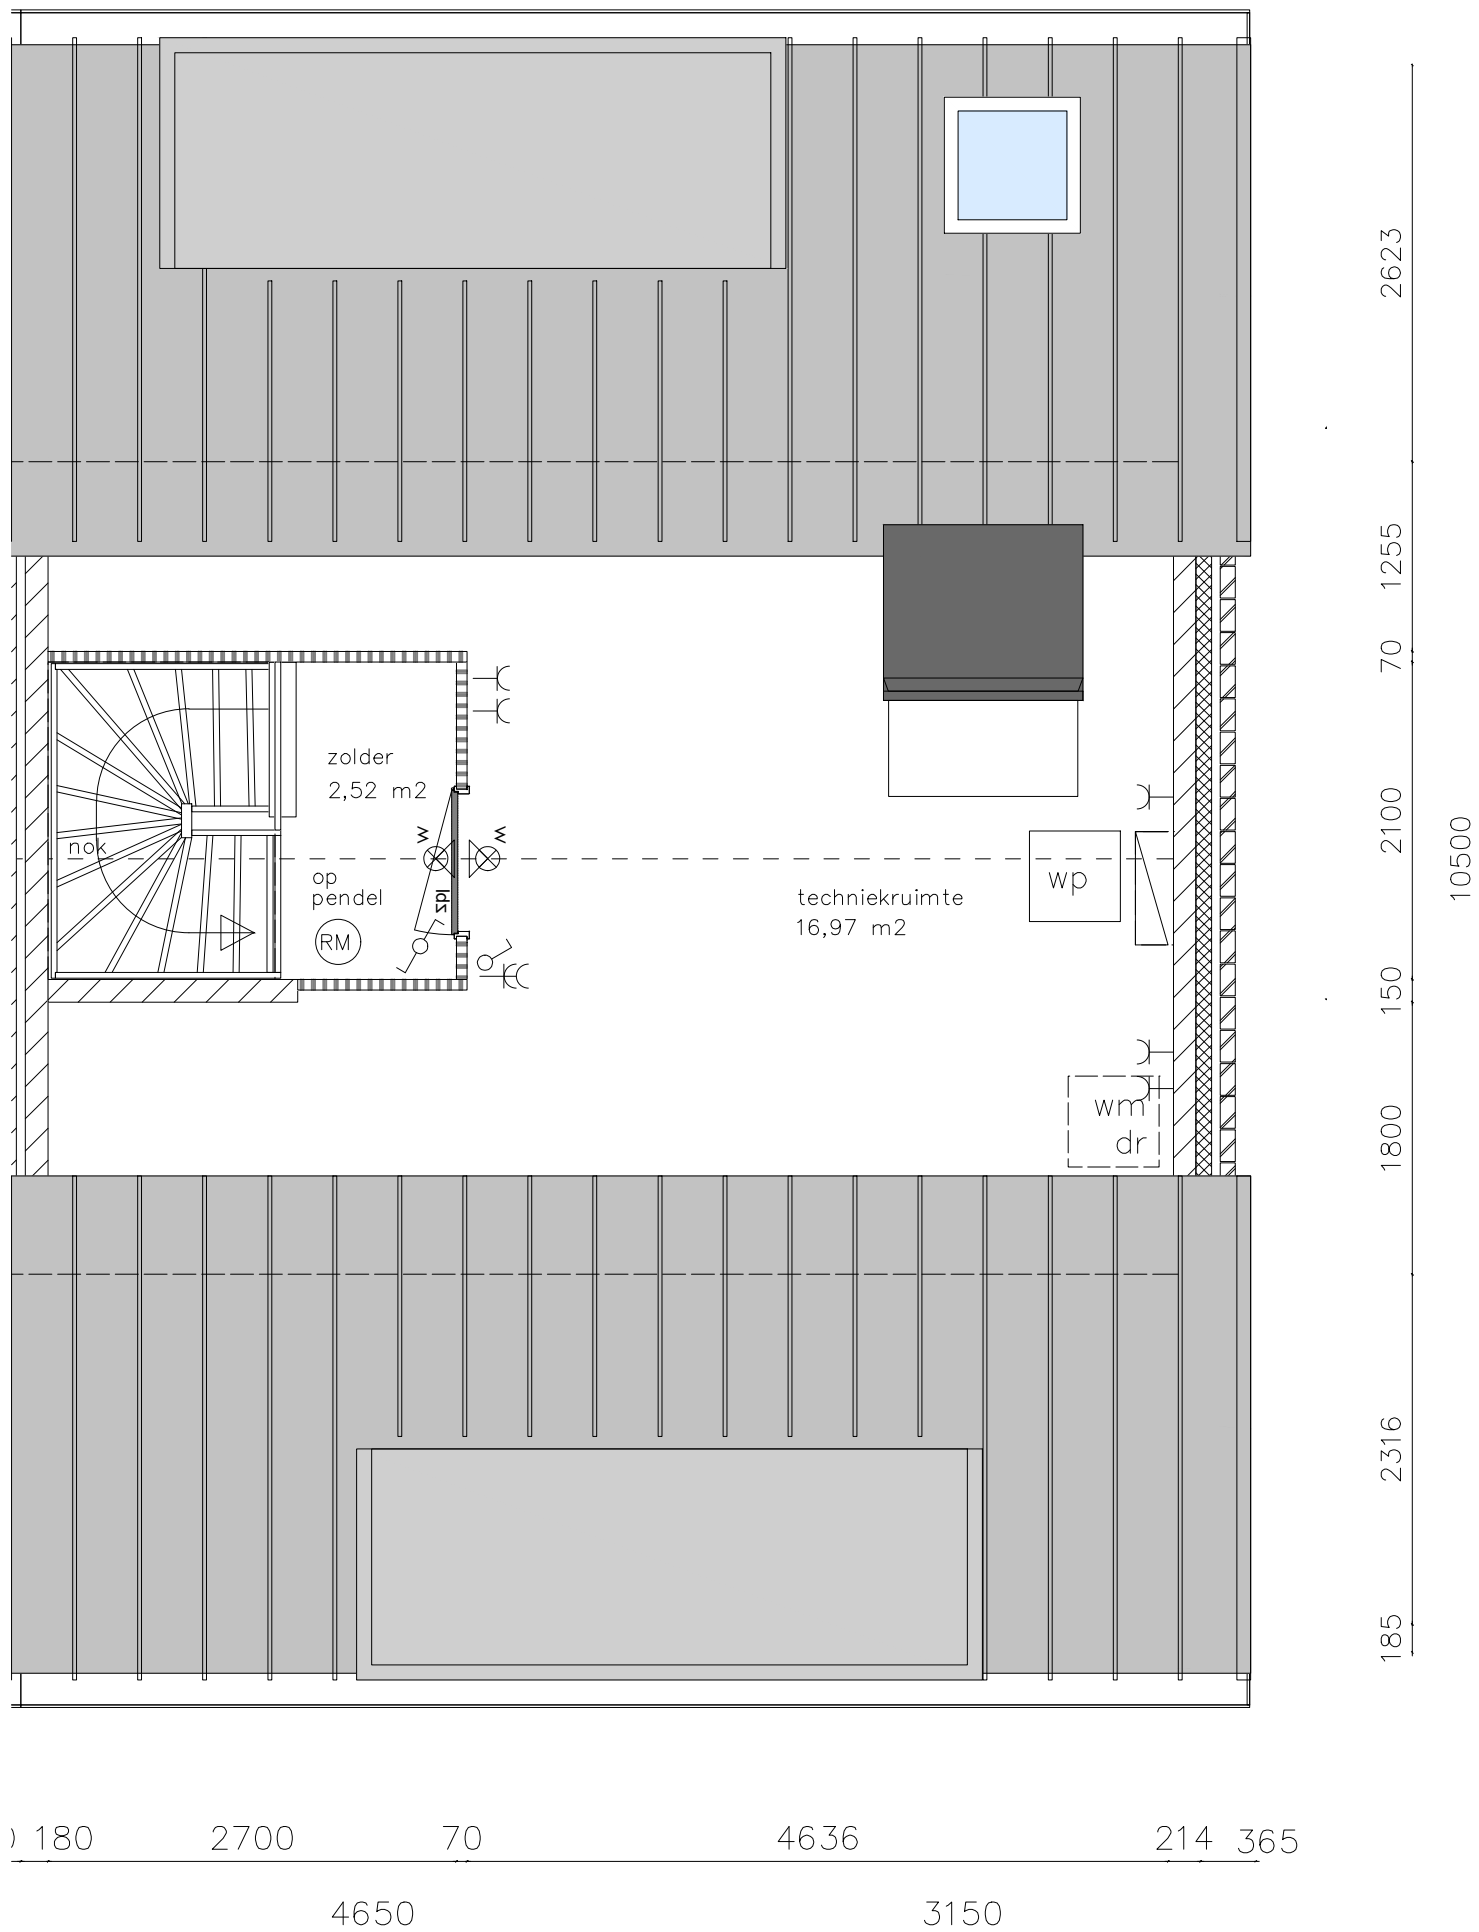


THUIS IN BOUWEN .NL
DE CREATIEVE, INSPIRERENDE VILLABOUWERS

Tuis in Bouwen B.V.
www.thuisinbouwen.nl
info@thuisinbouwen.nl

Project : Boomgaardhof te Heerjansdam
Onderdeel : Verkoop : Hoek Dijkwoning - links - 2e verdieping
Bouwnr. : --
Datum : 12-05-2023
Wijzigingen : a -- c -- e -- g --
b -- d -- f -- h --

Schaal : 1:50
Formaat : A3 - S
Bladnr. : VT-D-106
Tekenaar : --
Werknr. : --

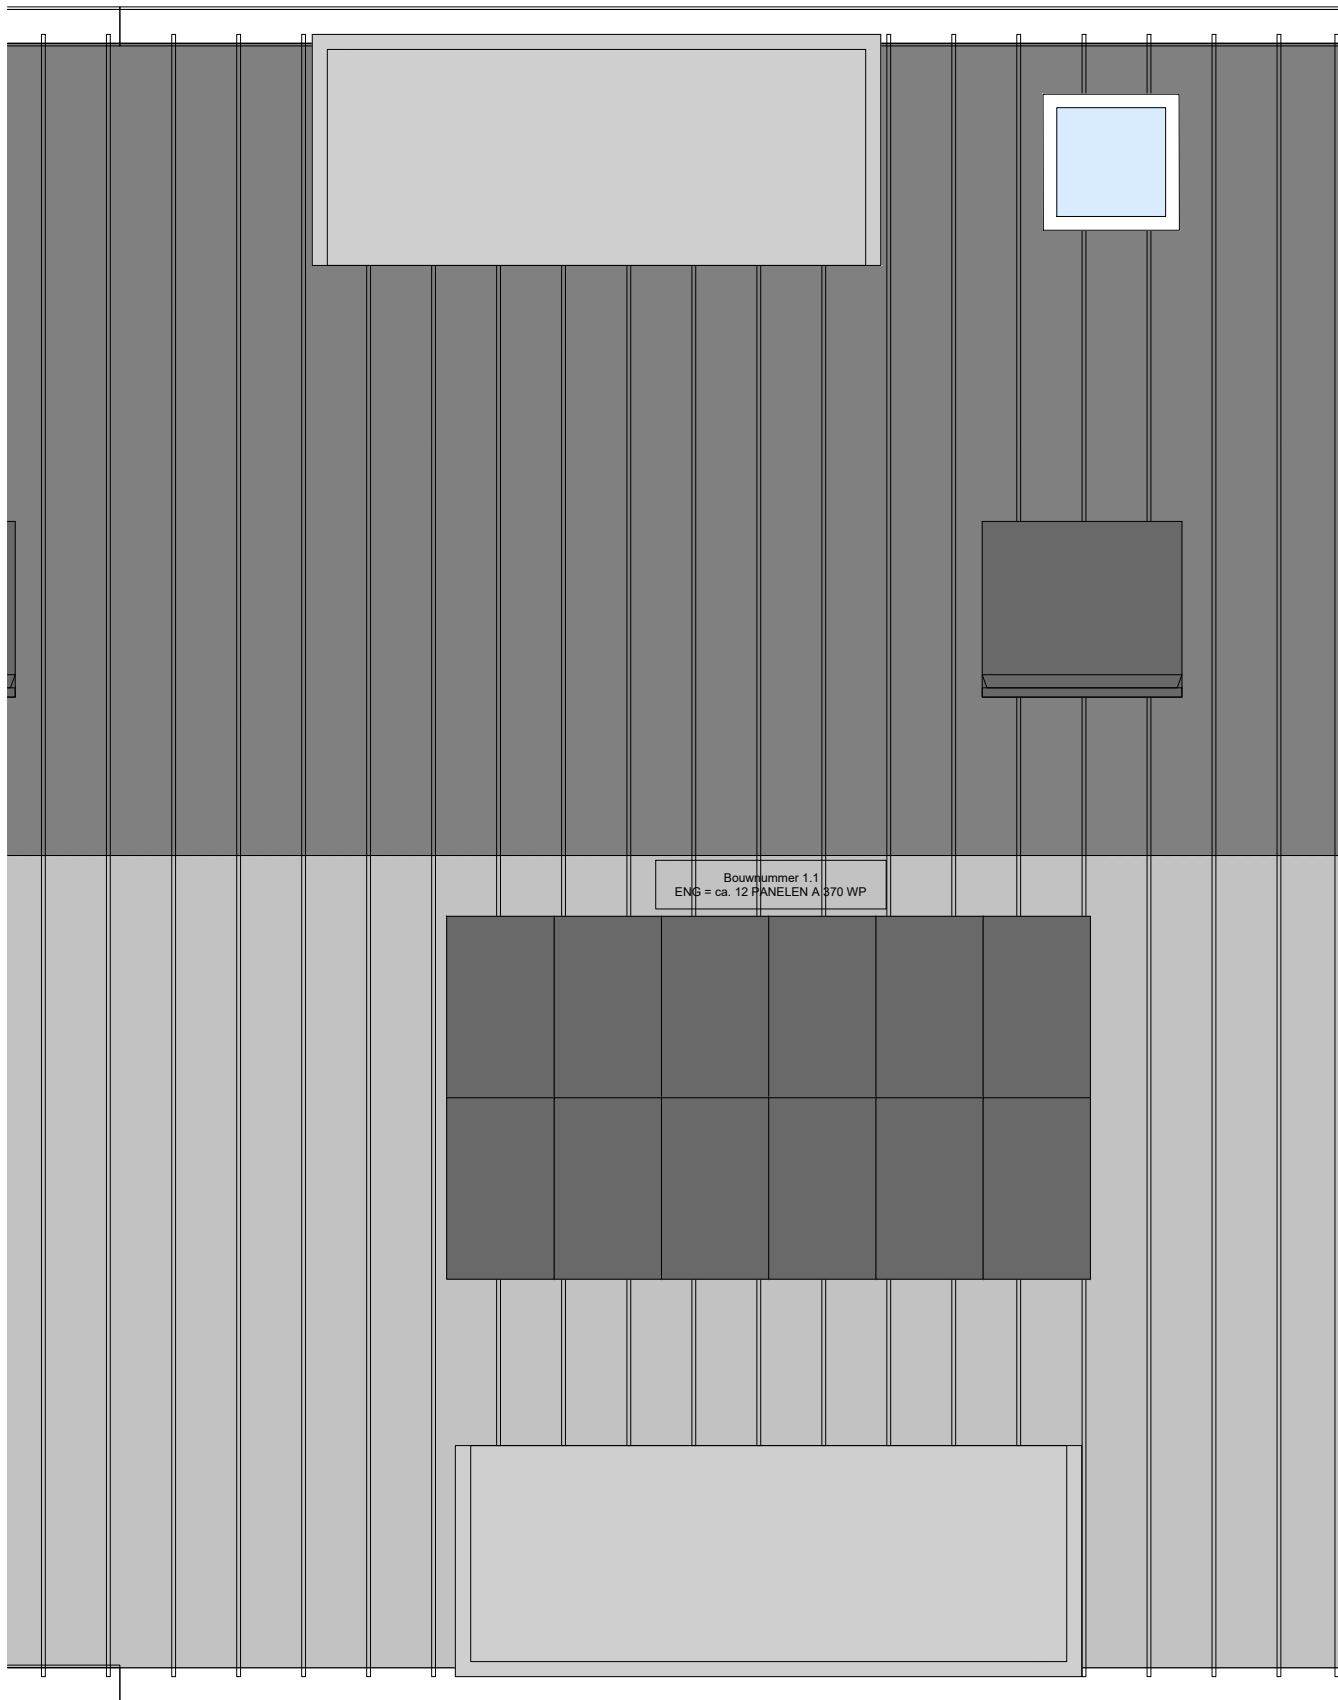

THUIS IN BOUWEN .NL
 DE CREATIEVE, INSPIRELENDE VILLABOUWERS

Thuis in Bouwen B.V.
 www.thuisinbouwen.nl
 info@thuisinbouwen.nl

Project : Boomgaardhof te Heerjansdam
 Onderdeel : Verkoop : Hoek Dijkwoning - links - dak
 Bouwnr. : --
 Datum : 12-05-2023
 Wijzigingen : a -- c -- e -- g --
 b -- d -- f -- h --

Schaal : 1:50
 Formaat : A3 - S
 Bladnr. : VT-D-107
 Tekenaar : --
 Werknr. : --