


3150 4650  
 320 2910 330 4290 180

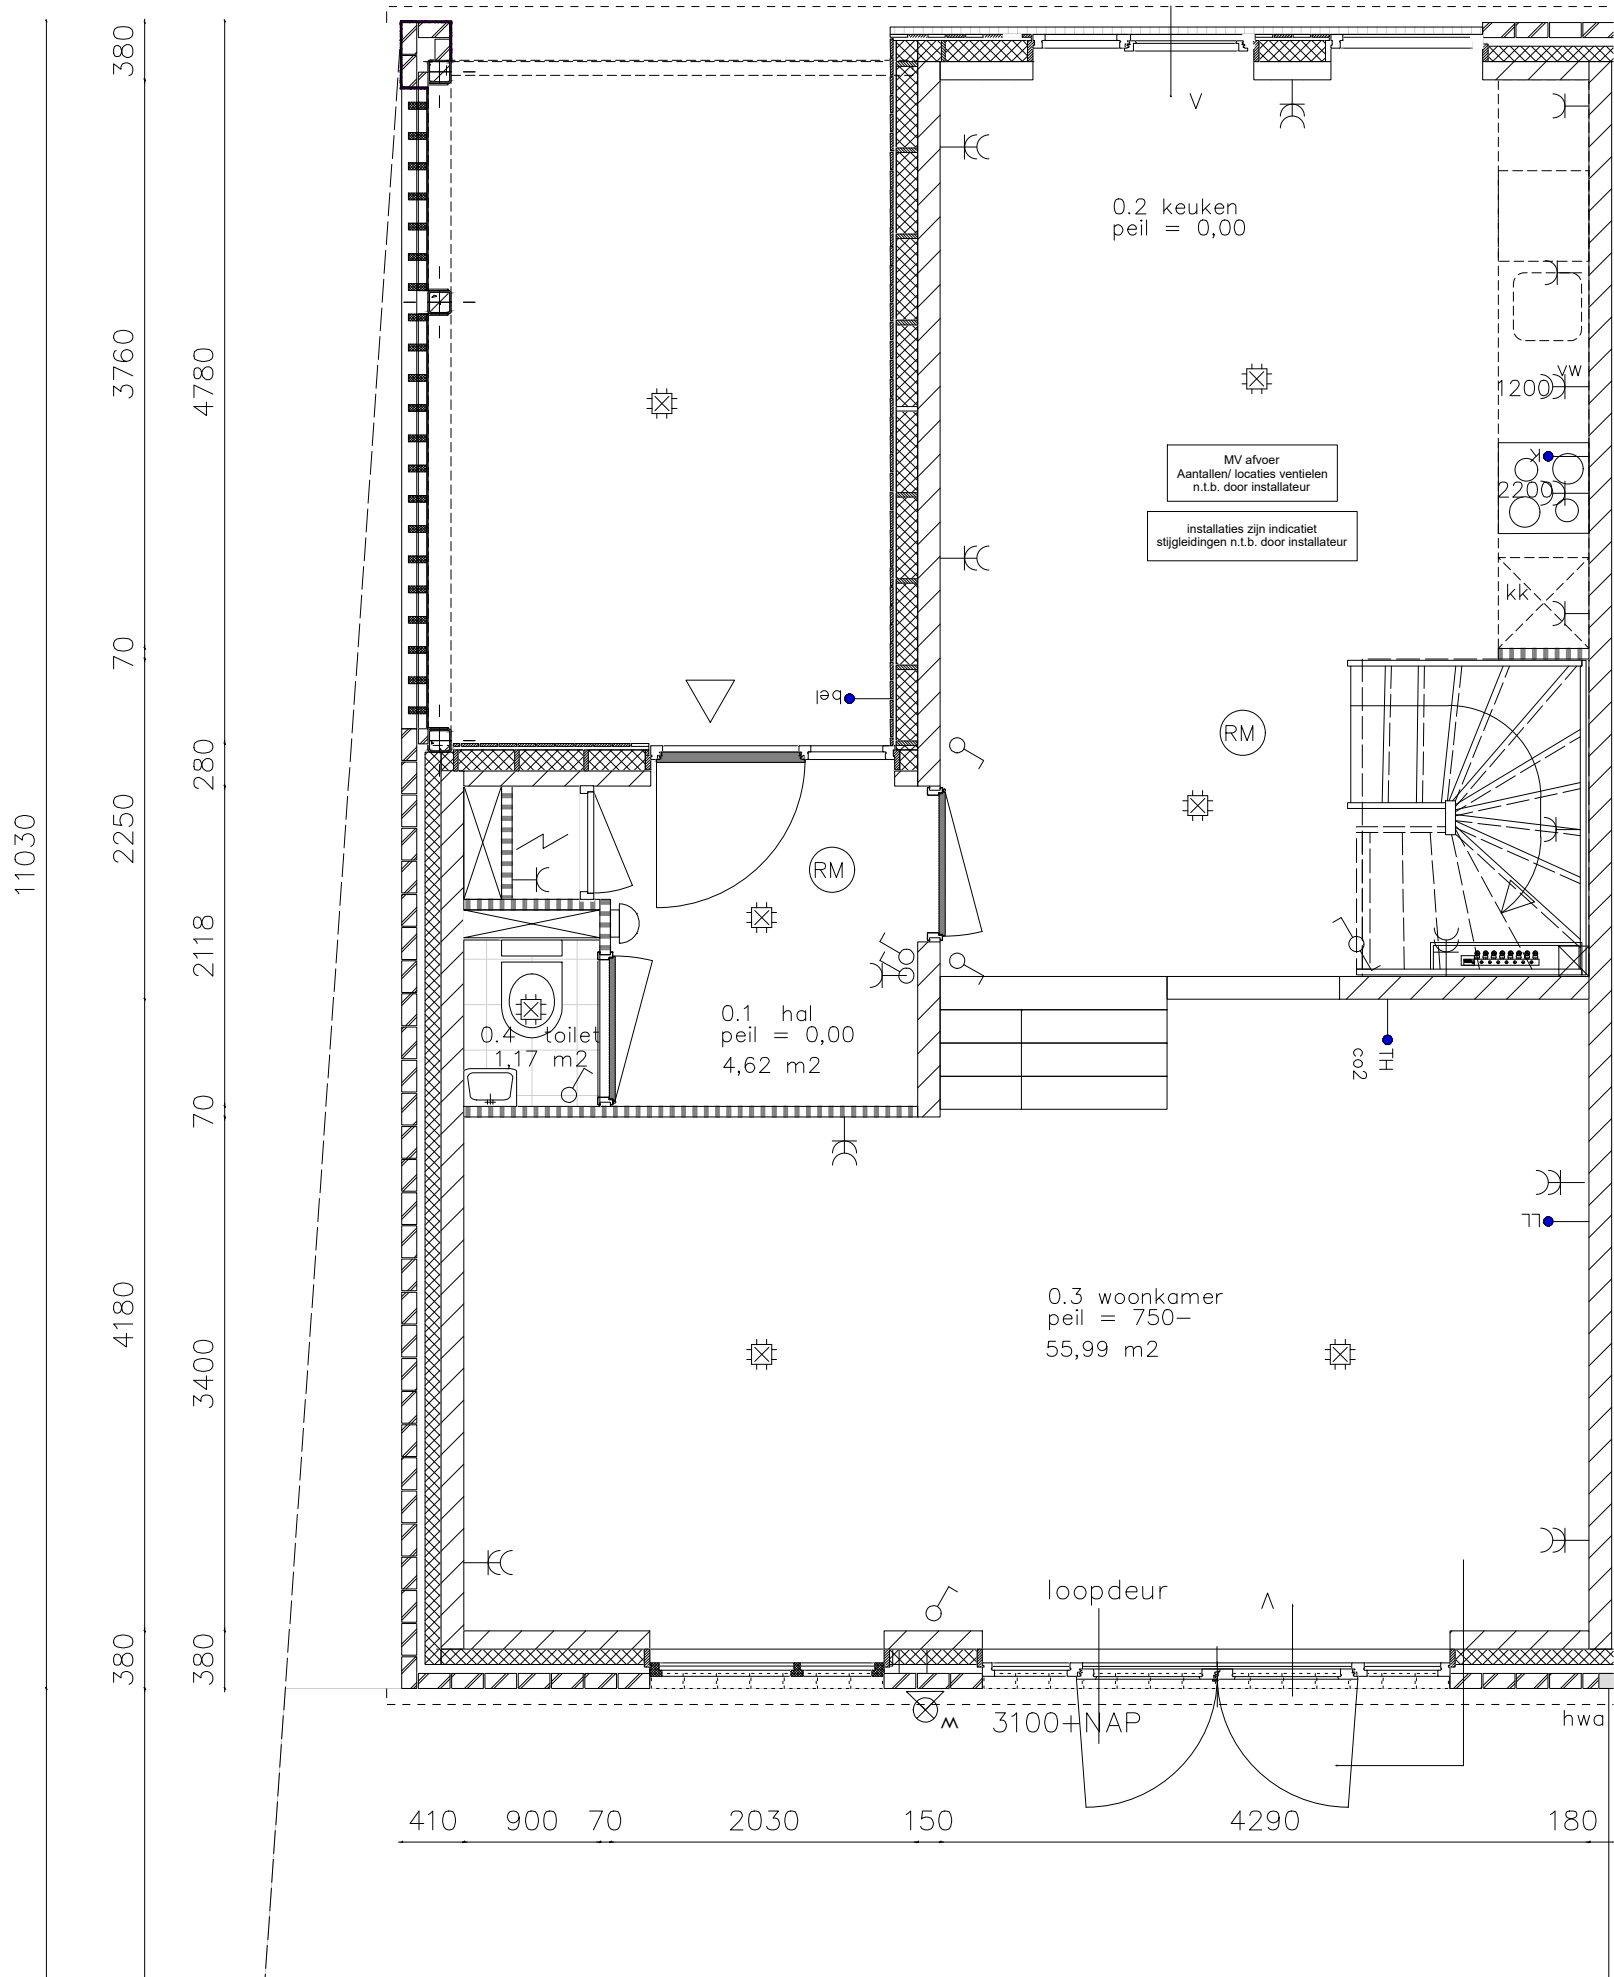


**THUIS IN BOUWEN** .NL  
 DE CREATIEVE, INSPIRERENDE VILLABOUWERS

Tuis in Bouwen B.V.  
 www.thuisinbouwen.nl  
 info@thuisinbouwen.nl

Project : Boomgaardhof te Heerjansdam	Schaal : 1:50
Onderdeel : Verkoop : Hoek Dijkwoning - rechts - begane grond	Formaat : A3 - S
Bouwnr. : --	Bladnr. : VT-D-108
Datum : 12-05-2023	Tekenaar : --
Wijzigingen : a -- c -- e -- g --	Werknr. : --
b -- d -- f -- h --	

325 180 1900 100 2470 70 2900 180

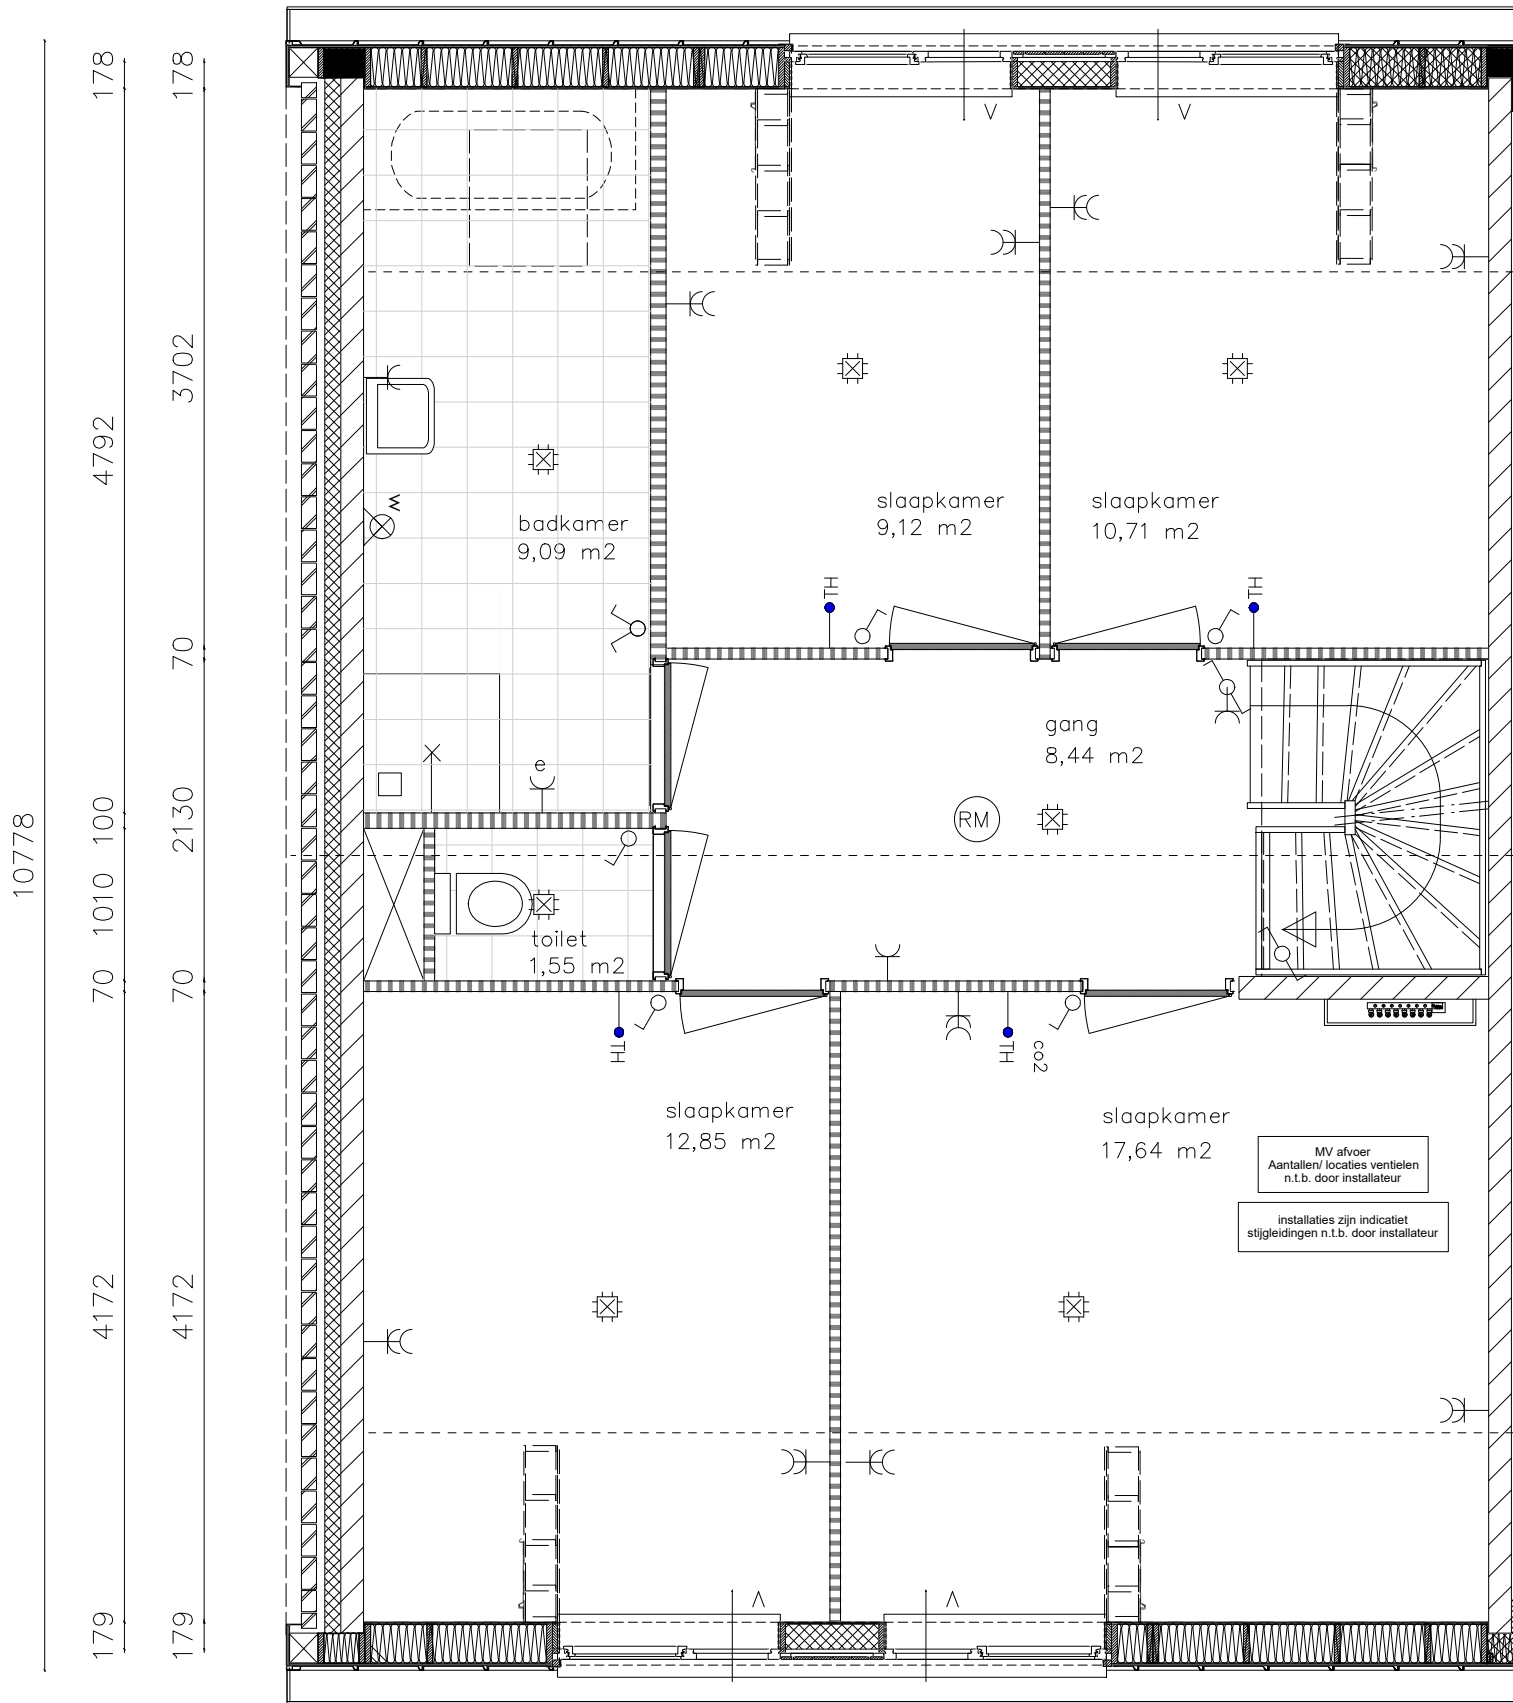

325 180 3085 70 4285 180  
 3150 4650

10778


178 178 4792 3702 70 70 2130 100 1010 70 70 4172 4172 179 179

**THUIS IN BOUWEN** .NL  
 DE CREATIEVE, INSPIRERENDE VILLABOUWERS

Thuis in Bouwen B.V.  
 www.thuisinbouwen.nl  
 info@thuisinbouwen.nl

Project : Boomgaardhof te Heerjansdam  
 Onderdeel : Verkoop : Hoek Dijkwoning - rechts - 1e verdieping  
 Bouwnr. : --  
 Datum : 12-05-2023  
 Wijzigingen : a -- c -- e -- g --  
 b -- d -- f -- h --

Schaal : 1:50  
 Formaat : A3 - S  
 Bladnr. : VT-D-109  
 Tekenaar : --  
 Werknr. : --

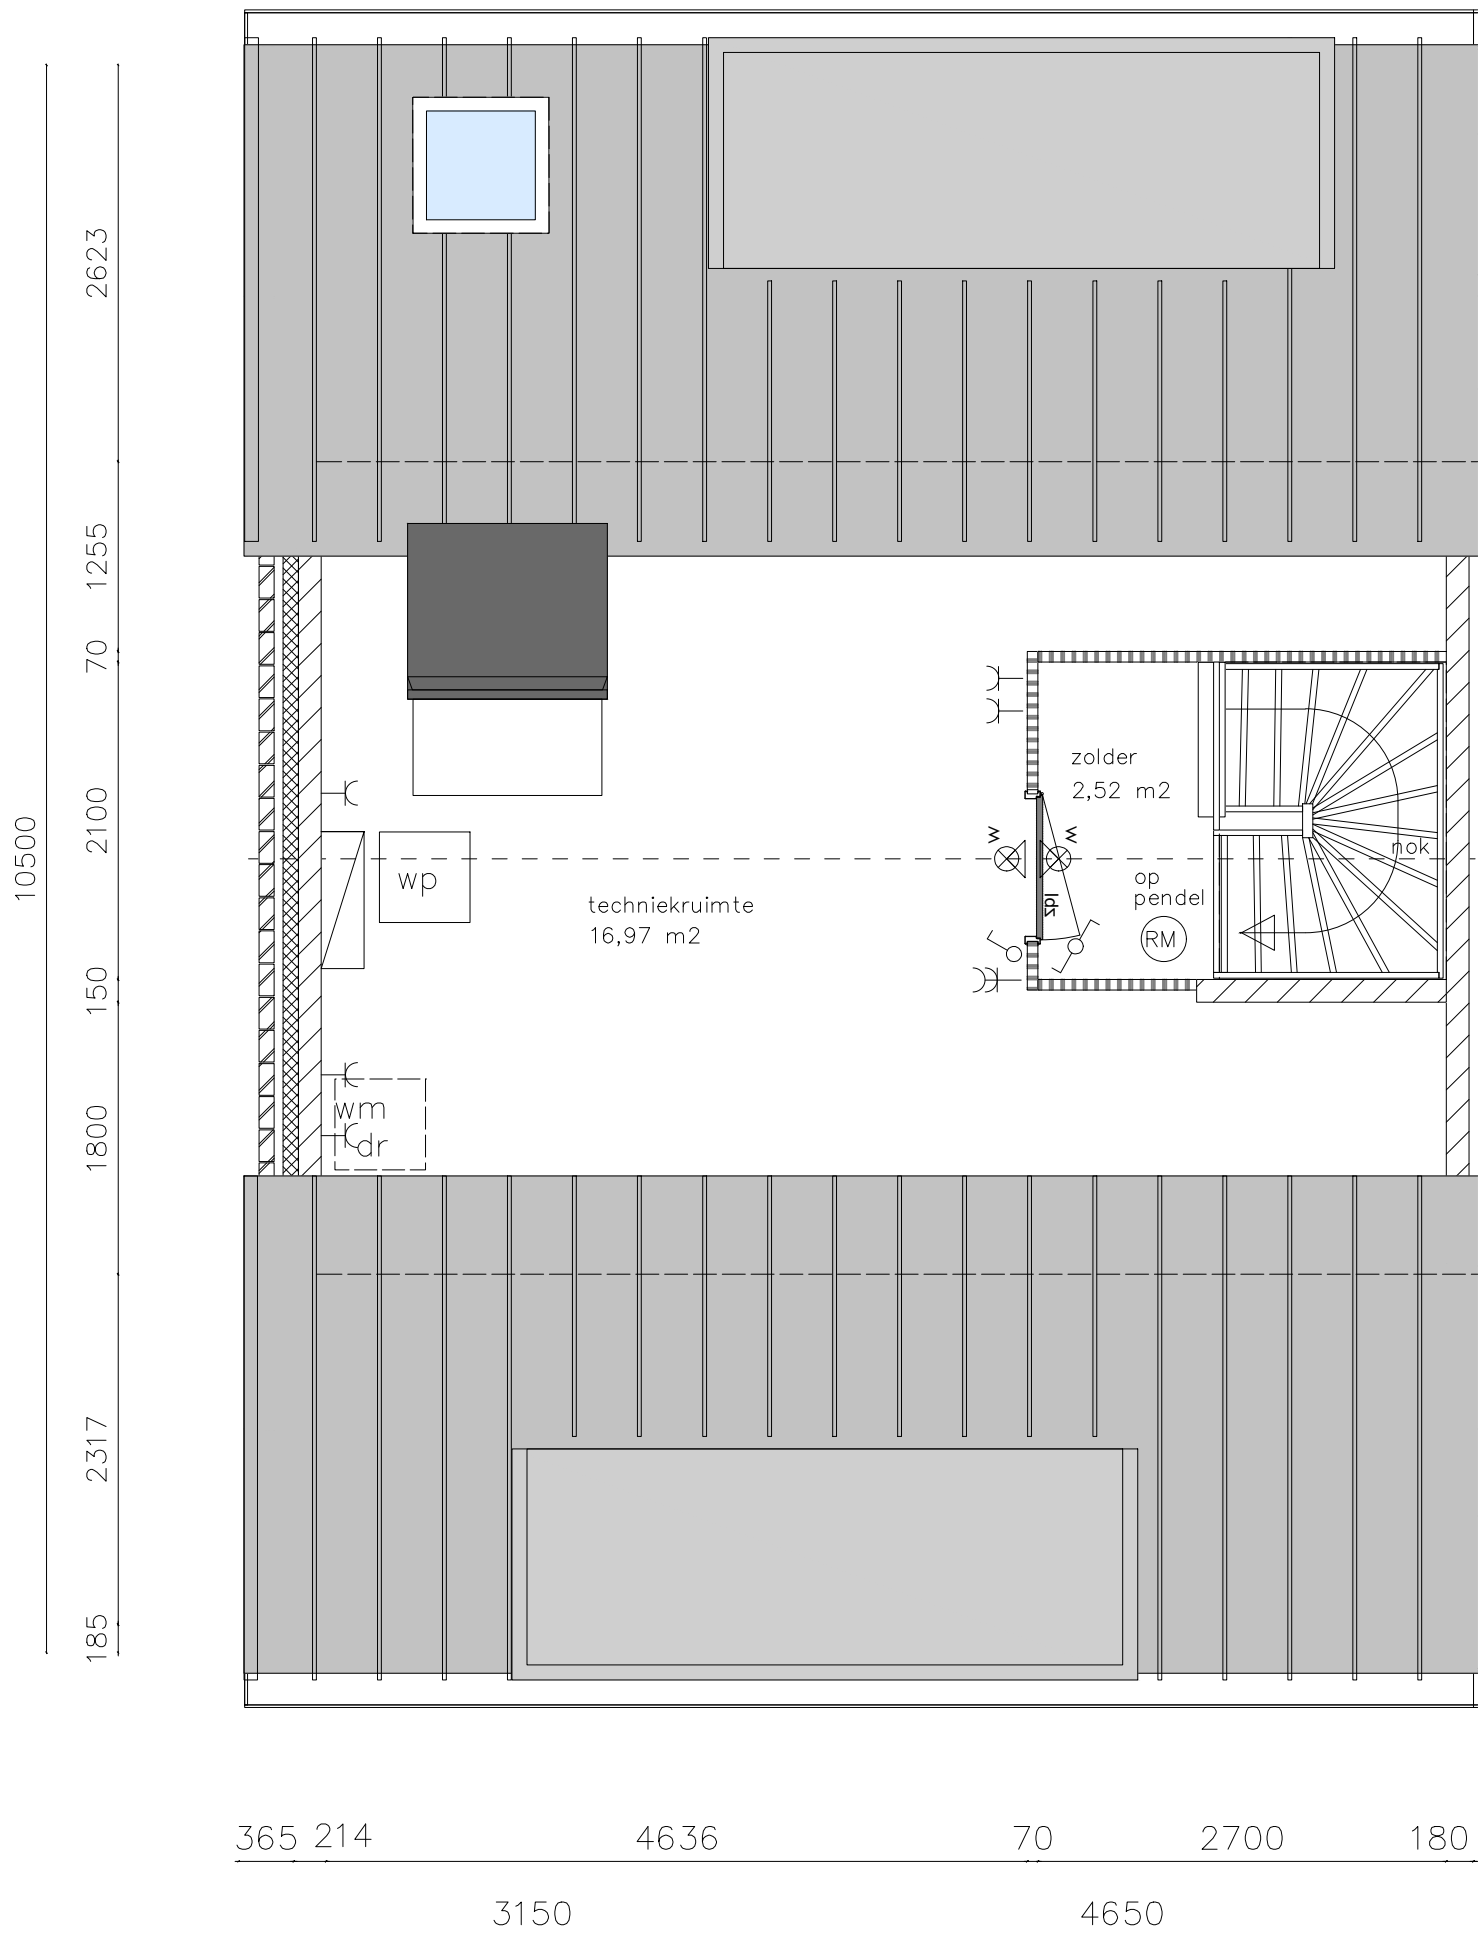


**THUIS IN BOUWEN** .NL  
DE CREATIEVE, INSPIRELENDE VILLABOUWERS

Thuis in Bouwen B.V.  
www.thuisinbouwen.nl  
info@thuisinbouwen.nl

Project : Boomgaardhof te Heerjansdam  
Onderdeel : Verkoop : Hoek Dijkwoning - rechts - 2e verdieping  
Bouwnr. : --  
Datum : 12-05-2023  
Wijzigingen : a -- c -- e -- g --  
b -- d -- f -- h --

Schaal : 1:50  
Formaat : A3 - S  
Bladnr. : VT-D-110  
Tekenaar : --  
Werknr. : --

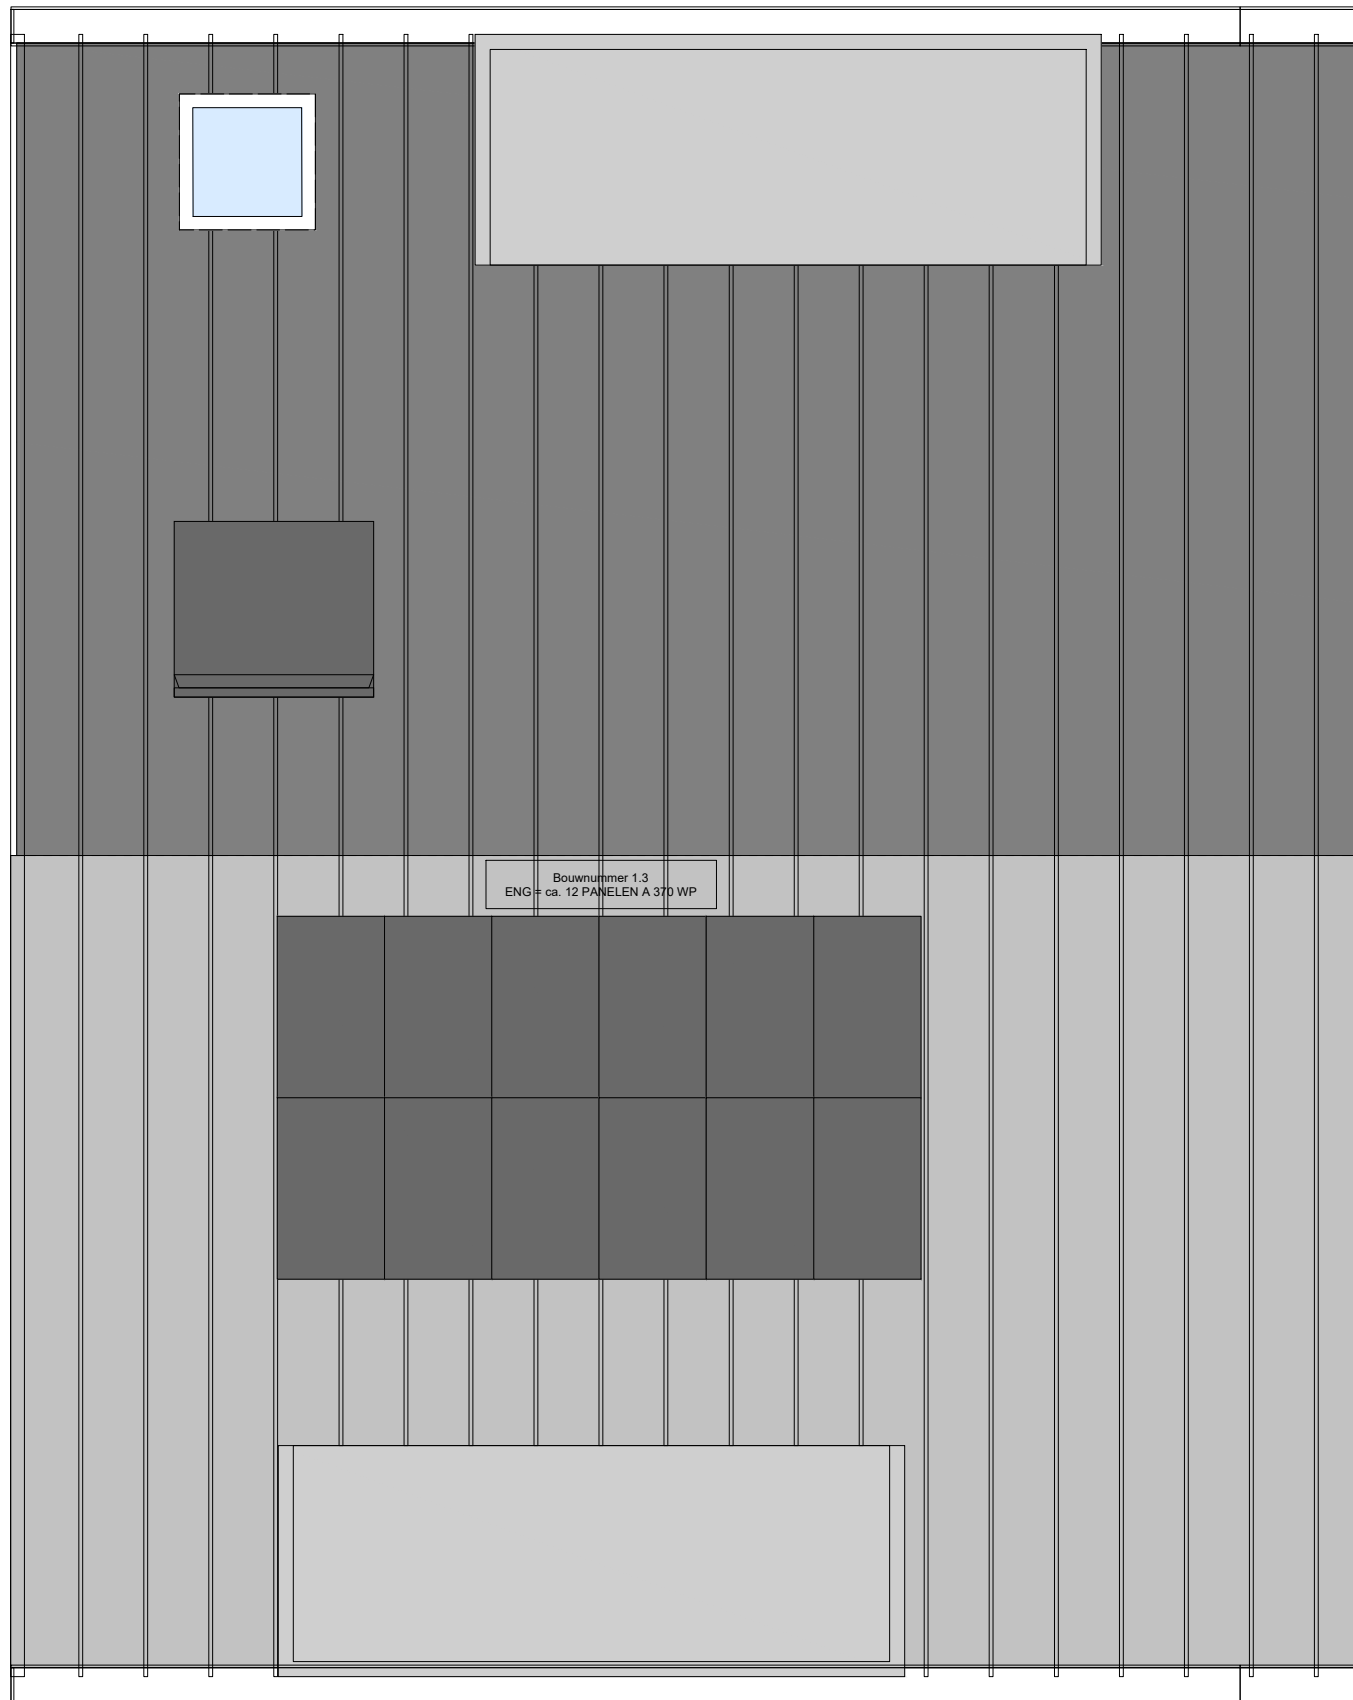

**THUIS IN BOUWEN** .NL  
 DE CREATIEVE, INSPIRELENDE VILLABOUWERS

Tuis in Bouwen B.V.  
 www.thuisinbouwen.nl  
 info@thuisinbouwen.nl

Project : Boomgaardhof te Heerjansdam  
 Onderdeel : Verkoop : Hoek Dijkwoning - rechts - dak  
 Bouwnr. : --  
 Datum : 12-05-2023  
 Wijzigingen : a -- c -- e -- g --  
 b -- d -- f -- h --

Schaal : 1:50  
 Formaat : A3 - S  
 Bladnr. : VT-D-111  
 Tekenaar : --  
 Werknr. : --