


nok = 7370+

bk_spgnt = 5500+

bk_vloer = 2920+

0+ NAP

peil = 0,00

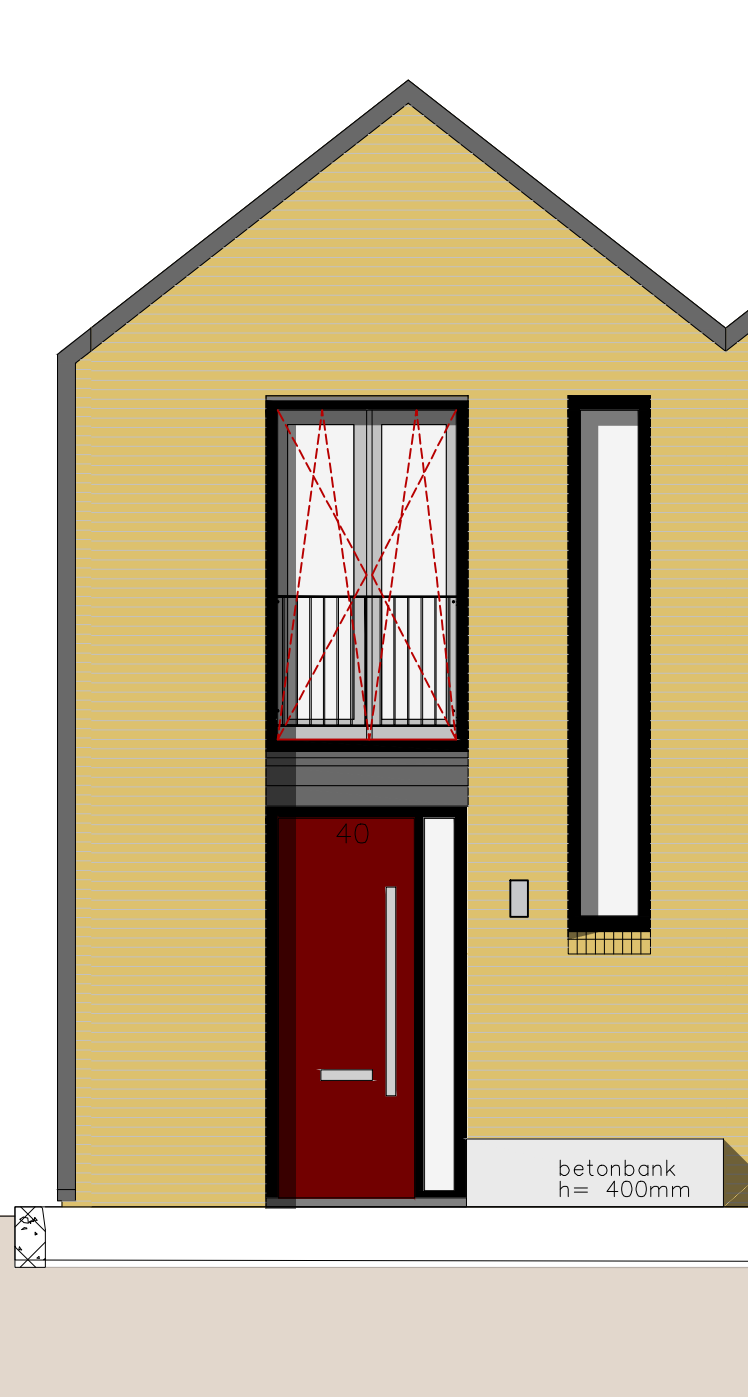

Hoekwoning : bouwnummer H01



Tussenwoning :
bouwnummer H02 t/m H06

Hoekwoning : bouwnummer H07

THUISBOUWEN.NL
DE CREATIEVE, INSPIRERENDE VILLABOUWERS

Thuis in Bouwen B.V.
www.thuisinbouwen.nl
info@thuisinbouwen.nl

Project : Boomgaardhof te Heerjansdam
Onderdeel : Verkoop : Hofwoning - Voorgevels
Bouwnr. : --
Datum : 12-05-2023

Schaal : 1:100
Formaat : A3 - L
Bladnr. : VT-R-200
Tekenaar : --

Wijzigingen : a -- c -- e -- g --
b -- d -- f -- h --

Werknr. : --

nok₁ = 7370+

bk_spant₁ = 5500+

bk_vloer = 2920+

peil = 0,00



Hoekwoning : bouwnummer H07

Tussenwoning :
bouwnummer H02 t/m H06

Hoekwoning : bouwnummer H01

THUISBOUWEN.NL

DE CREATIEVE, INSPIRELENDE VILLABOUWERS

Project : Boomgaardhof te Heerjansdam
Onderdeel : Verkoop : Hofwoning - Achtergevels
Bouwnr. : --
Datum : 12-05-2023

Wijzigingen : a -- c -- e -- g --
b -- d -- f -- h --

Thuis in Bouwen B.V.
www.thuisinbouwen.nl
info@thuisinbouwen.nl

Schaal : 1:100
Formaat : A3 - L
Bladnr. : VT-R-201
Tekenaar : --

Werknr. : --


nok = 7370+

dakrand = 5640+

bk_vloer = 2920+

peil = 0,00

HOEKWONING
ENG = ca. 14 PANELEN A 370 WP

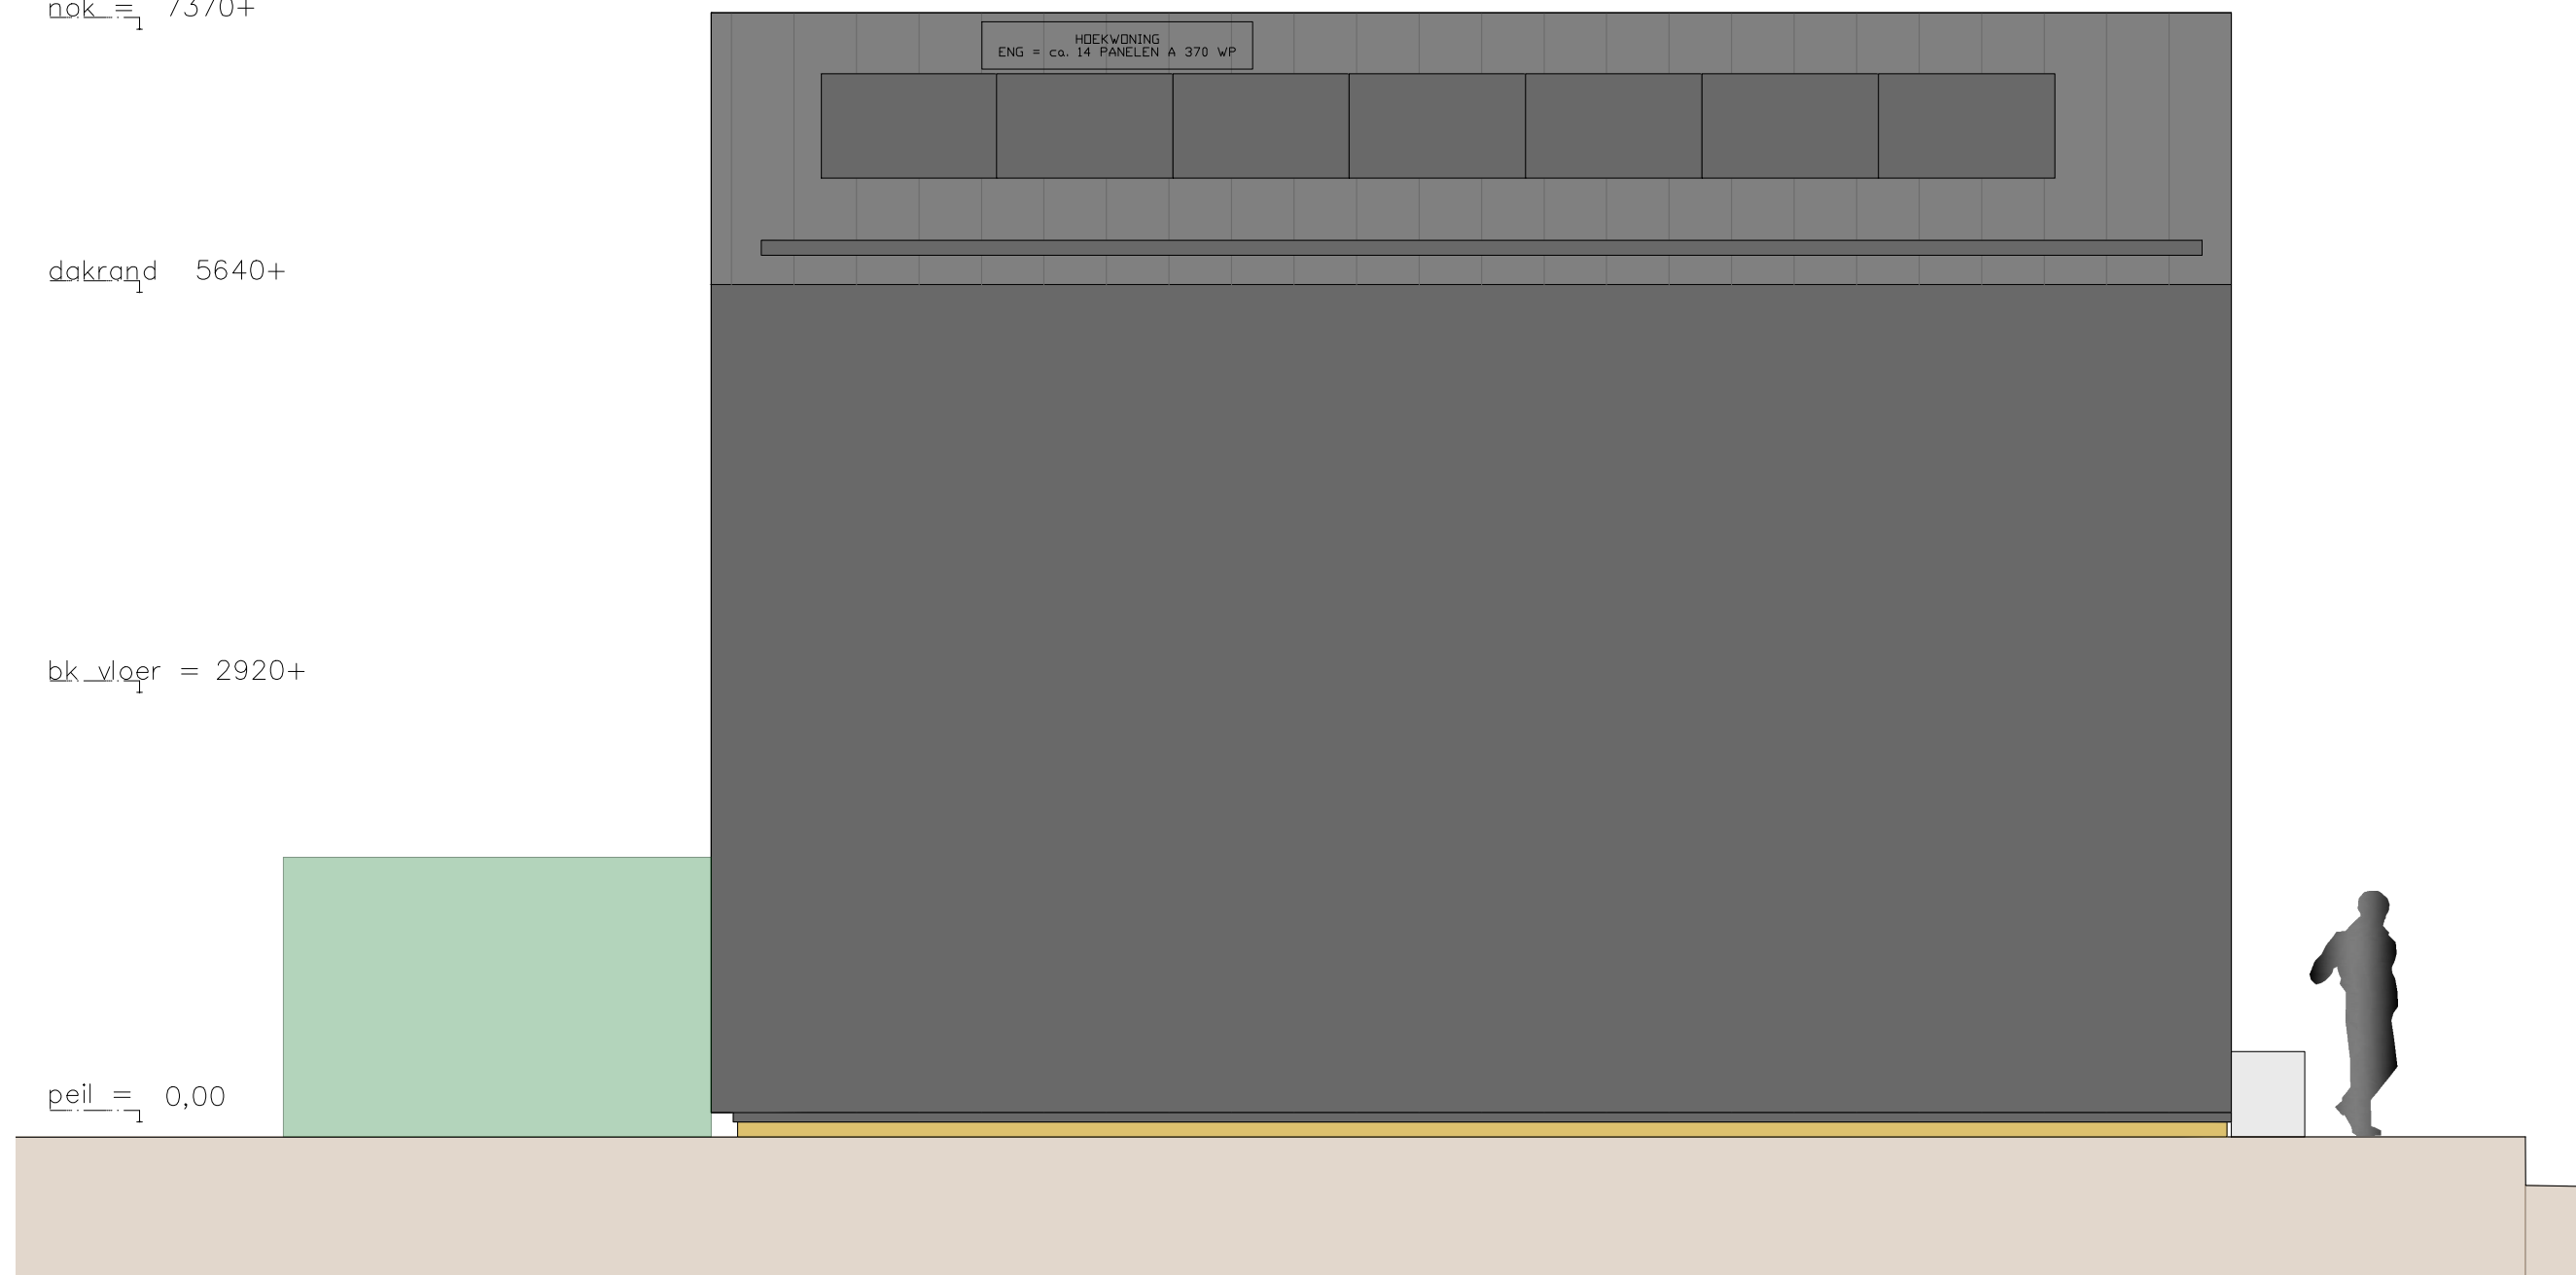

Hoekwoning : bouwnummer H01

THUISBOUWEN.NL
DE CREATIEVE, INSPIRERENDE VILLABOUWERS

Thuis in Bouwen B.V.
www.thuisinbouwen.nl
info@thuisinbouwen.nl

Project : Boomgaardhof te Heerjansdam
Onderdeel : Verkoop : Hofwoning - Zijgevel West
Bouwnr. : --
Datum : 12-05-2023

Schaal : 1:100
Formaat : A3 - L
Bladnr. : VT-R-202
Tekenaar : --

Wijzigingen : a -- c -- e -- g --
b -- d -- f -- h --


Werknr. : --

nok = 7370+

dakrand = 5640+

bk_vloer = 2920+

peil = 0,00 peil = 1350+ NAP

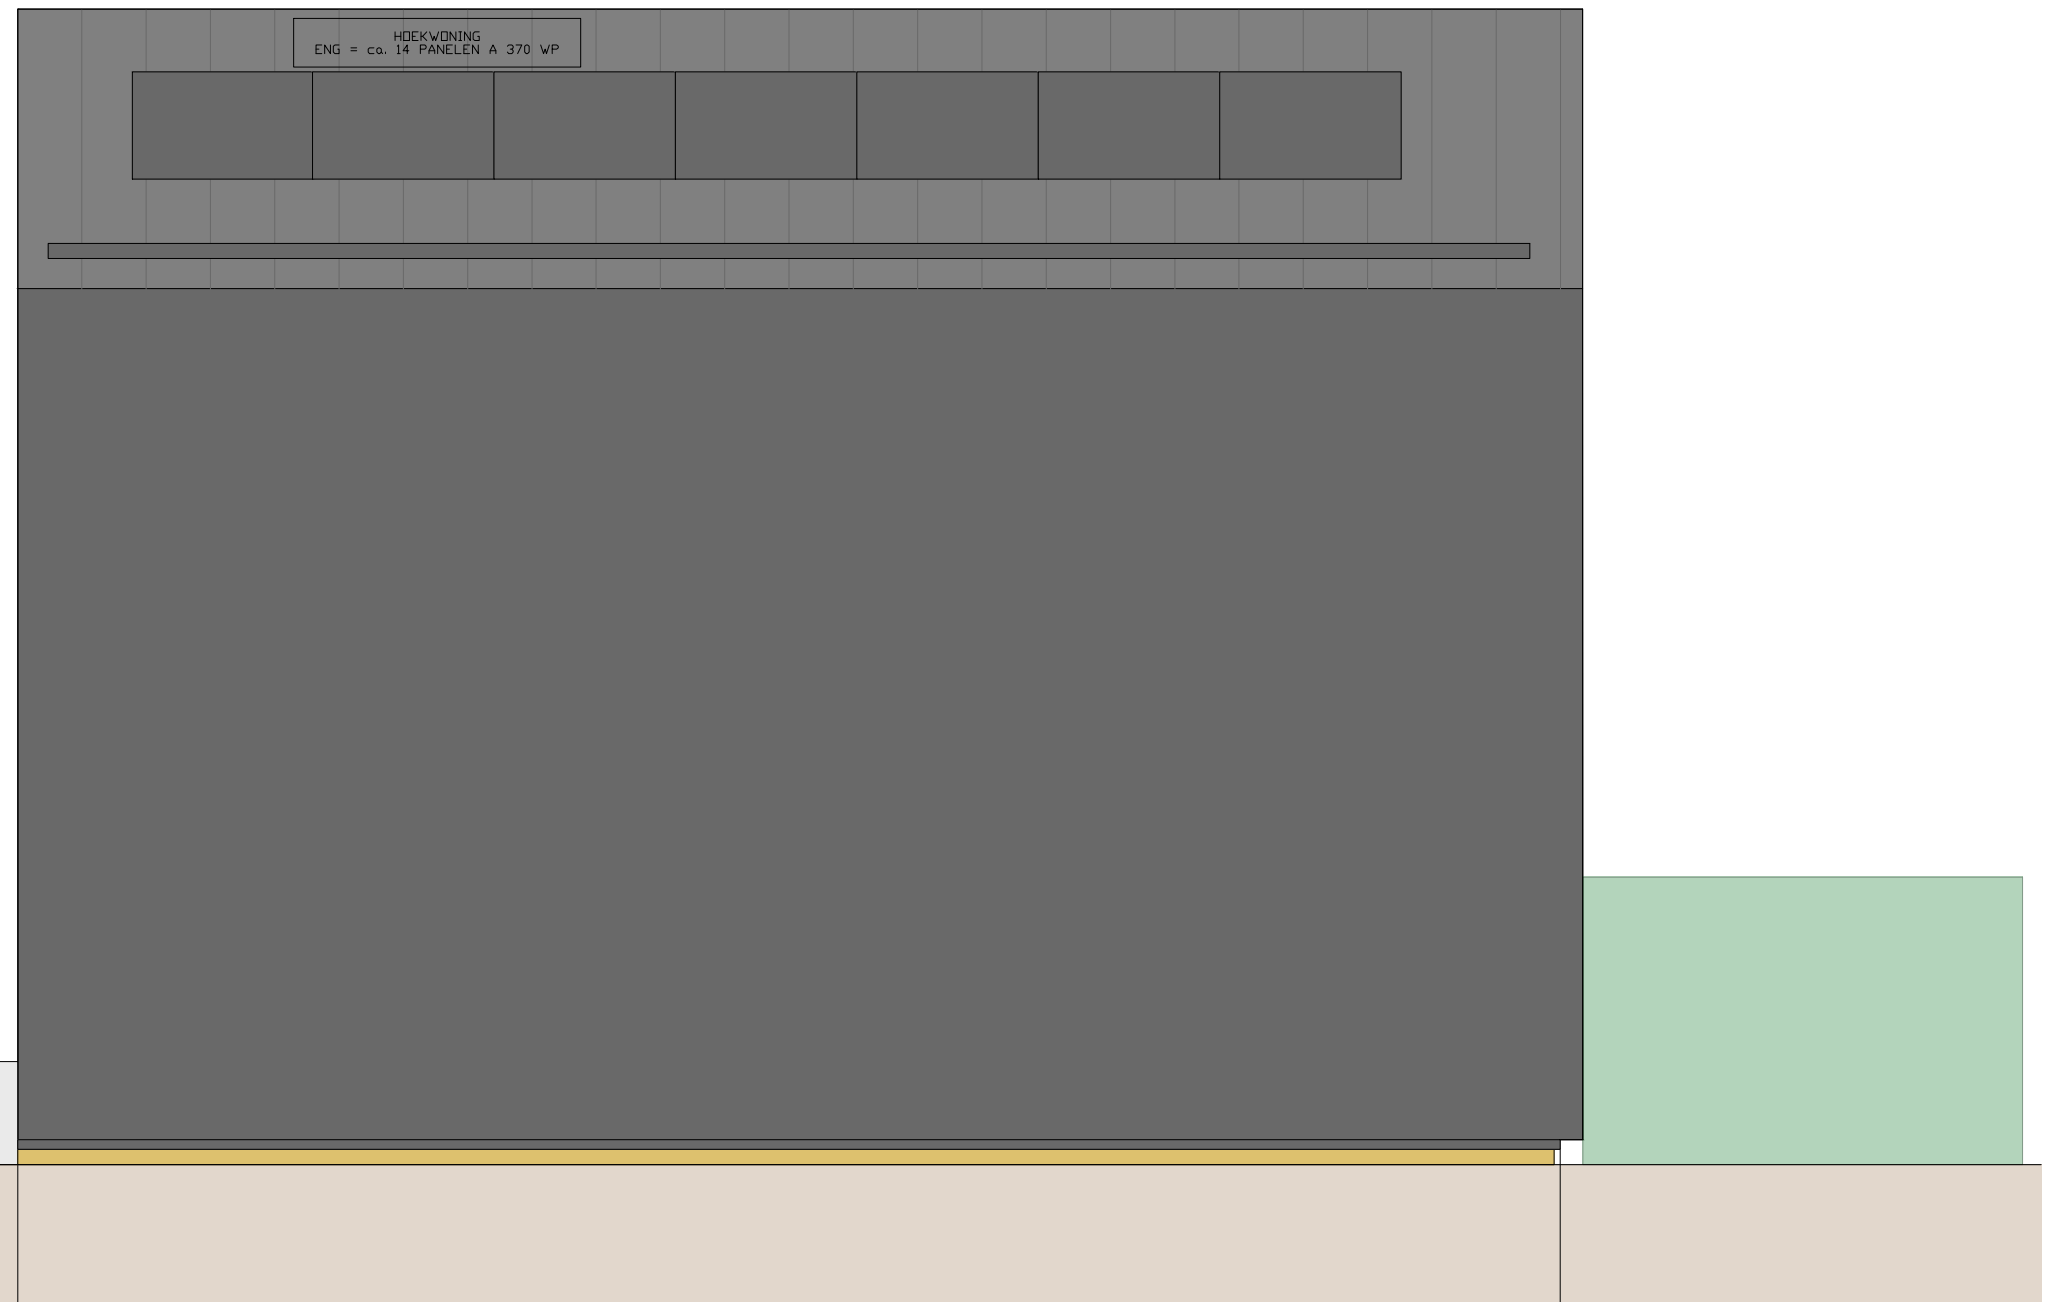

Hoekwoning : bouwnummer H07

THUISBOUWEN.NL
 DE CREATIEVE, INSPIRERENDE VILLABOUWERS

Tuis in Bouwen B.V.
 www.thuisinbouwen.nl
 info@thuisinbouwen.nl

Project : Boomgaardhof te Heerjansdam
 Onderdeel : Verkoop : Hofwoning - Zijgevel Oost
 Bouwnr. : --
 Datum : 12-05-2023

Schaal : 1:100
 Formaat : A3 - L
 Bladnr. : VT-R-203
 Tekenaar : --

Wijzigingen : a -- c -- e -- g --
 b -- d -- f -- h --

Werknr. : --



Voorgevel - bouwnummers H01 t/m H07



Achtergevel

THUISBOUWEN.NL
DE CREATIEVE, INSPIRELENDE VILLABOUWERS

Tuis in Bouwen B.V.
www.thuisinbouwen.nl
info@thuisinbouwen.nl

Project : Boomgaardhof te Heerjansdam
Onderdeel : Verkoop : Hofwoning - Blokgevels
Bouwnr. : --
Datum : 12-05-2023

Schaal : 1:100
Formaat : A3 - L
Bladnr. : VT-R-204
Tekenaar : --

Wijzigingen : a -- c -- e -- g --
b -- d -- f -- h --

Werknr. : --

nok = 7370+


bk_muurplaat = 5500+

bk_kzst = 5462+

bk_vloer = 2920+

peil = 0,00

ok_fund.balk = 920-

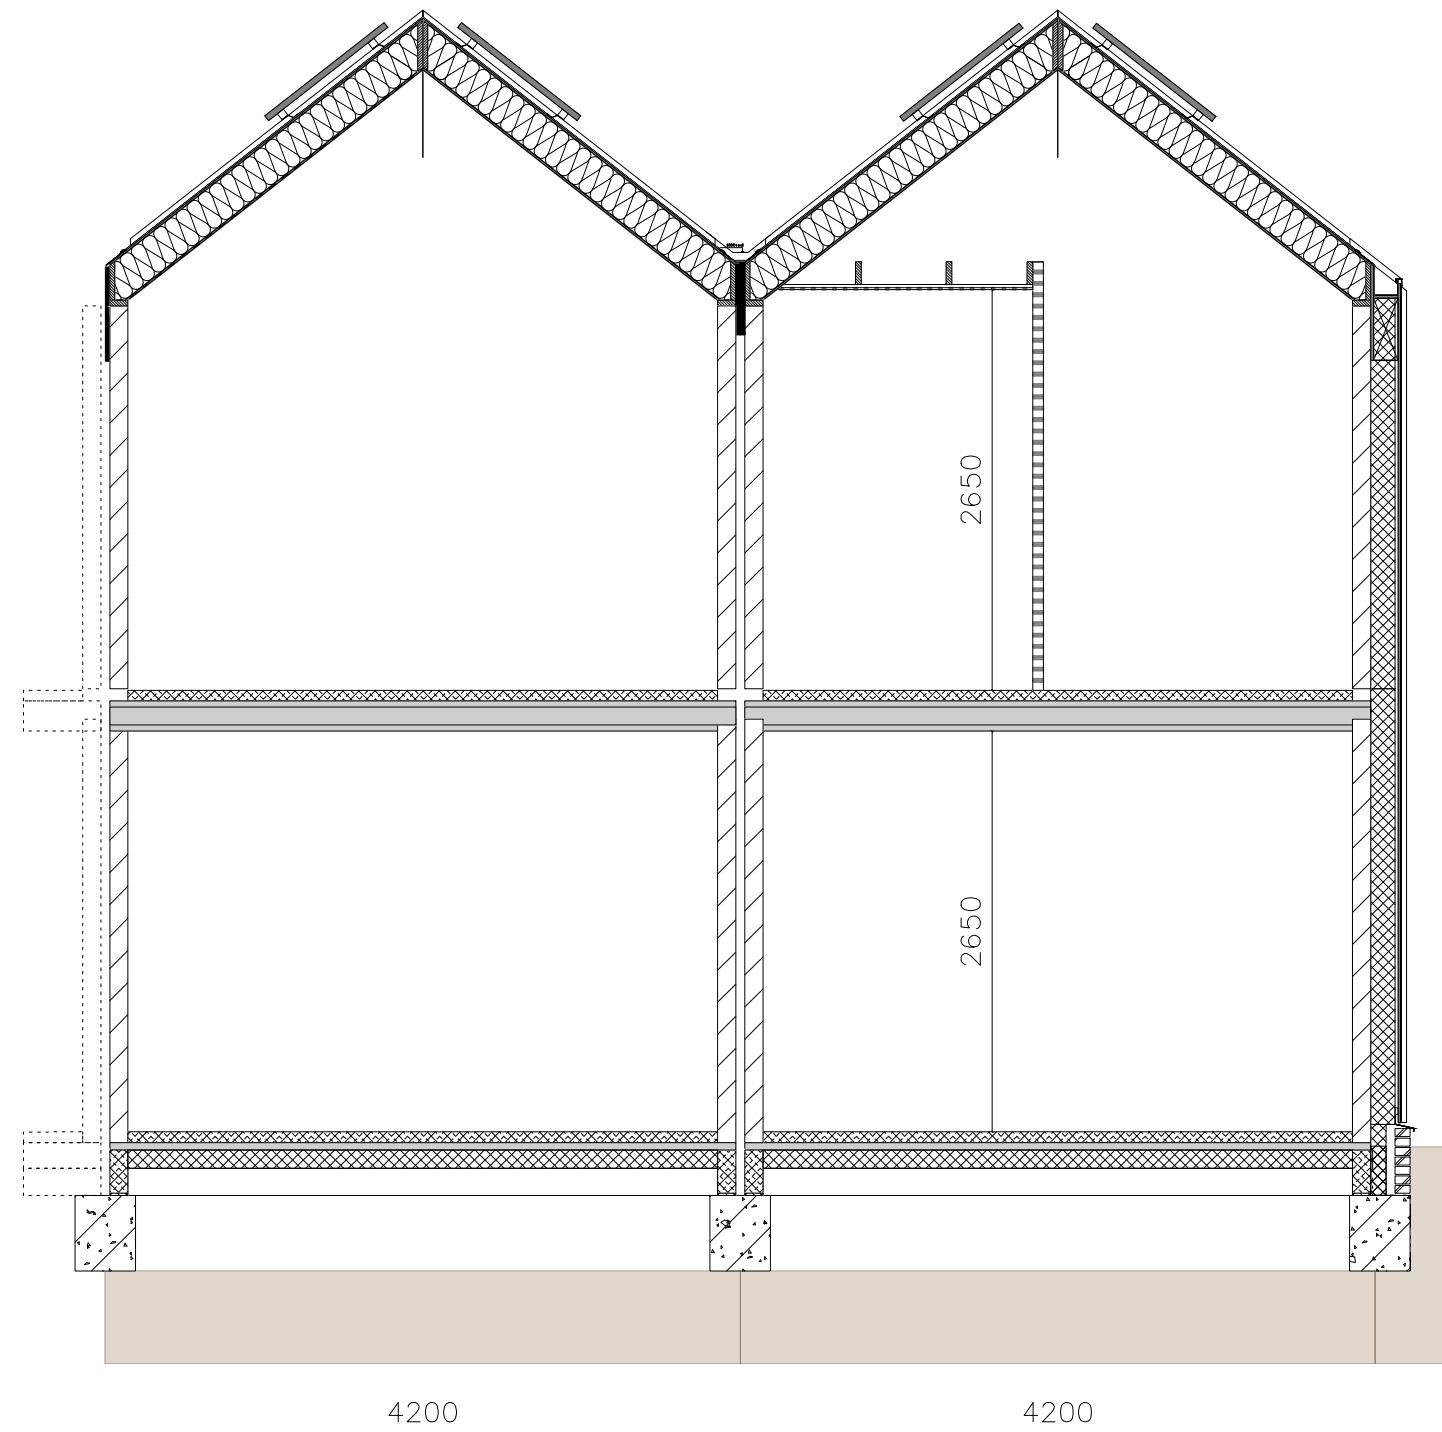

THUISBOUWEN.NL
DE CREATIEVE, INSPIRERENDE VILLABOUWERS

Thuis in Bouwen B.V.
www.thuisinbouwen.nl
info@thuisinbouwen.nl

Project : Boomgaardhof te Heerjansdam
Onderdeel : Verkoop : Hofwoning - Doorsneden
Bouwnr. : --
Datum : 12-05-2023

Schaal : 1:100
Formaat : A3 - L
Bladnr. : VT-R-205
Tekenaar : --

Wijzigingen : a -- c -- e -- g --
b -- d -- f -- h --

Werknr. : --

Positionering en maatvoering is indicatief. Hieraan kunnen geen rechten worden ontleend.