

3012

120 248

6290

10108

100

1460

70

1440

260 120

2000

150	950	70	2880	371
1205	1336	645	563	671
150	3900			371


Hoekwoning :
 bouwnummer H07 (getekend)
 bouwnummer H01 (gespiegeld)

THUIS IN BOUWEN .NL
 DE CREATIEVE, INSPIRERENDE VILLABOUWERS

Thuis in Bouwen B.V.
 www.thuisinbouwen.nl
 info@thuisinbouwen.nl

Project : Boomgaardhof te Heerjansdam
 Onderdeel : Verkoop : Hoek Hofwoning - begane grond
 Bouwnr. : --
 Datum : 12-05-2023
 Wijzigingen : a -- c -- e -- g --
 b -- d -- f -- h --

Schaal : 1:50
 Formaat : A3 - S
 Bladnr. : VT-R-103
 Tekenaar : --
 Werknr. : --

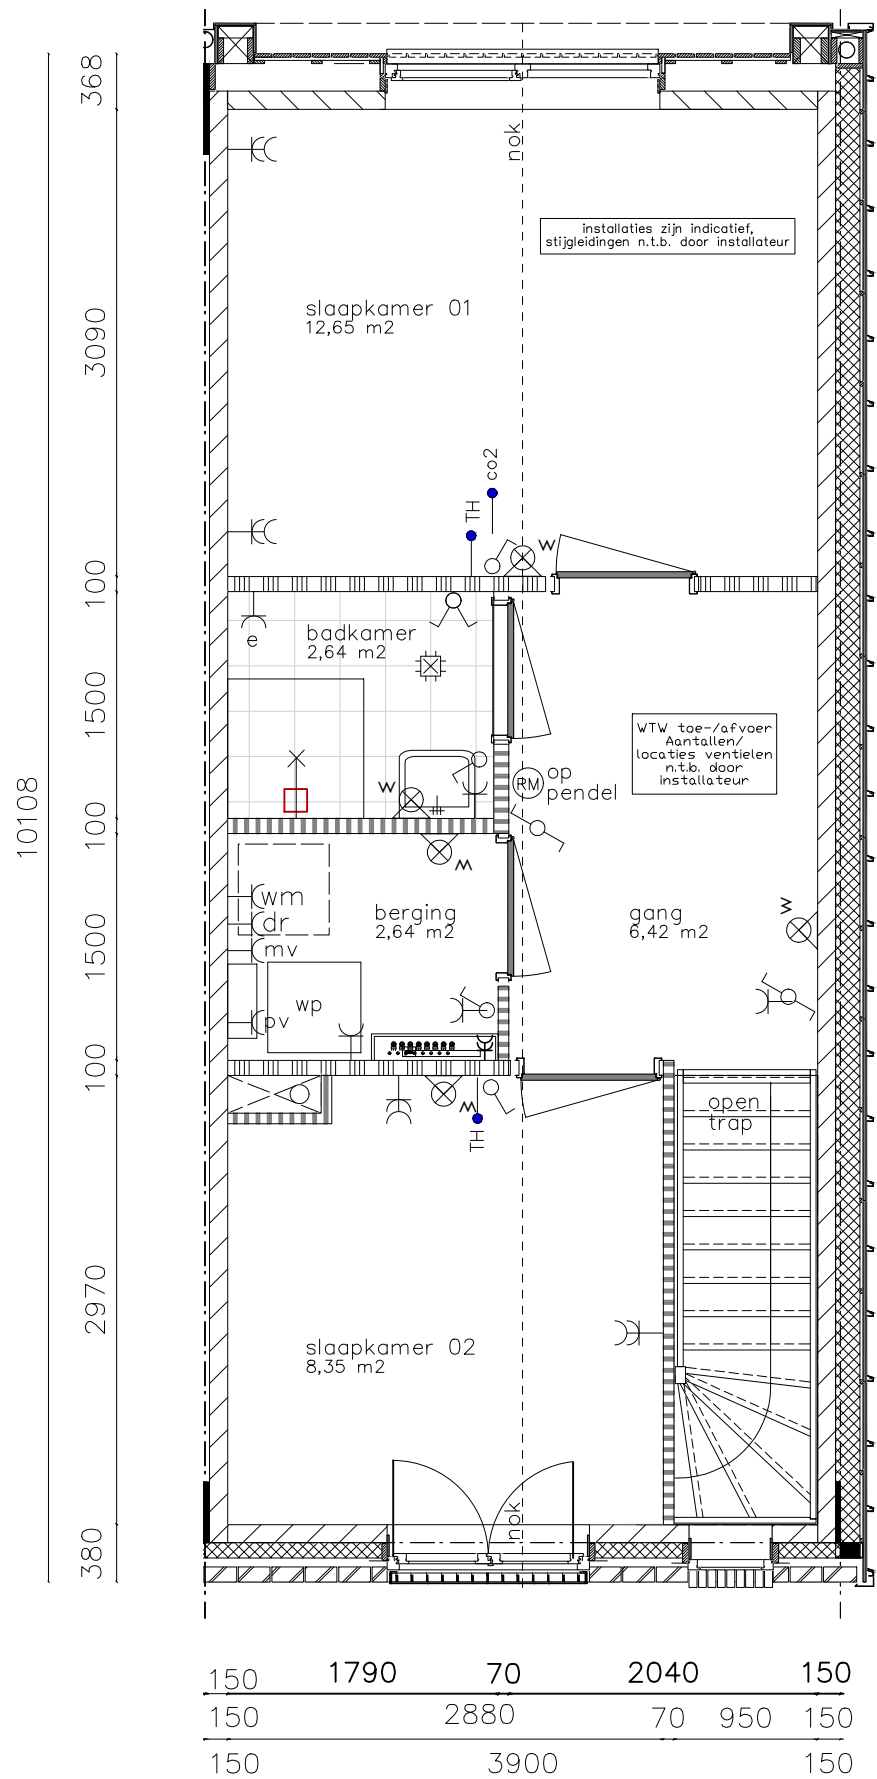


Hoekwoning :
 bouwnummer H07 (getekend)
 bouwnummer H01 (gespiegeld)

THUIS IN BOUWEN .NL
 DE CREATIEVE, INSPIRELENDE VILLABOUWERS

Tuis in Bouwen B.V.
 www.thuisinbouwen.nl
 info@thuisinbouwen.nl

Project : Boomgaardhof te Heerjansdam	Schaal : 1:50
Onderdeel : Verkoop : Hoek Hofwoning - 1e verdieping	Formaat : A3 - S
Bouwnr. : --	Bladnr. : VT-R-104
Datum : 12-05-2023	Tekenaar : --
Wijzigingen : a -- c -- e -- g --	Werknr. : --
b -- d -- f -- h --	

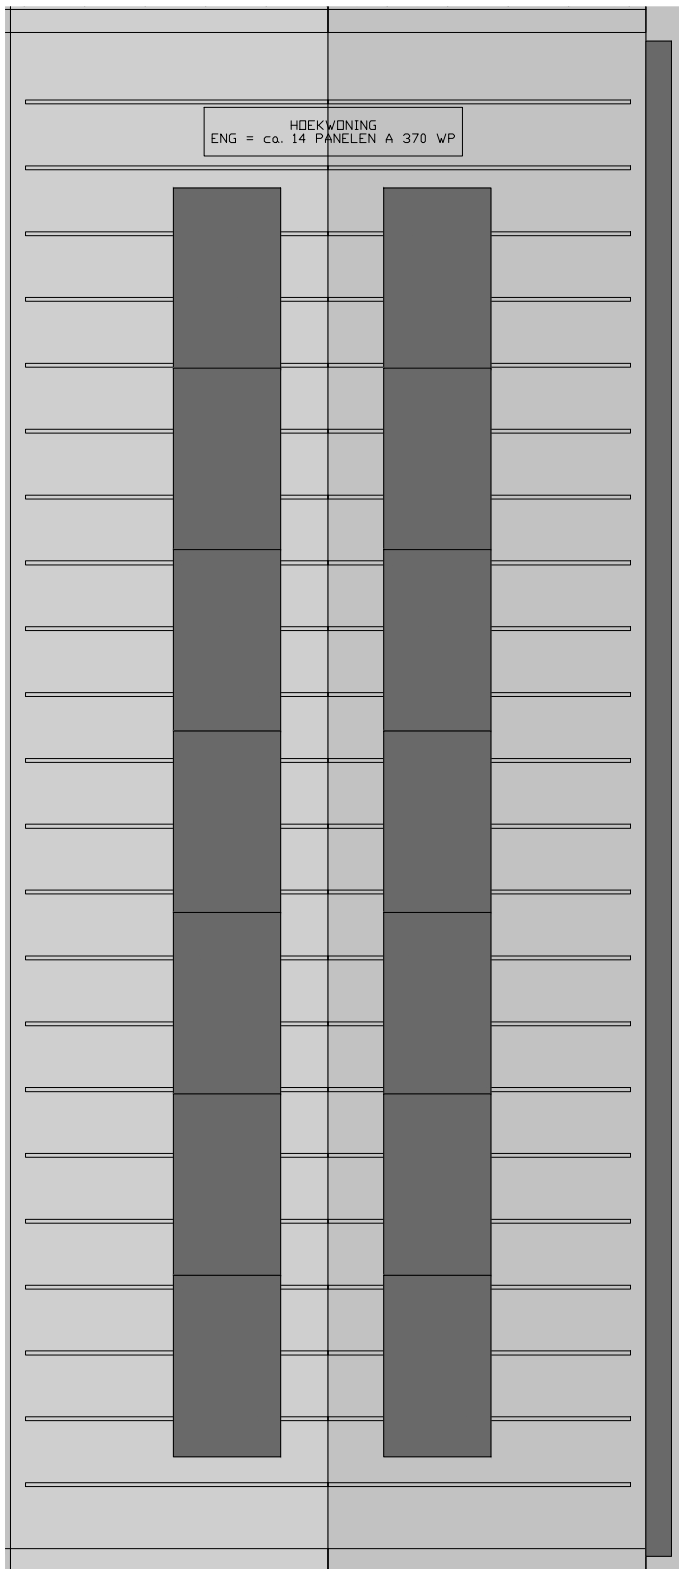

Hoekwoning :
 bouwnummer H07 (getekend)
 bouwnummer H01 (gespiegeld)

THUIS IN BOUWEN .NL
 DE CREATIEVE, INSPIRERENDE VILLABOUWERS

Tuis in Bouwen B.V.
 www.thuisinbouwen.nl
 info@thuisinbouwen.nl

Project : Boomgaardhof te Heerjansdam	Schaal : 1:50
Onderdeel : Verkoop : Hoek Hofwoning - dak	Formaat : A3 - S
Bouwnr. : --	Bladnr. : VT-R-105
Datum : 12-05-2023	Tekenaar : --
Wijzigingen : a -- c -- e -- g --	Werknr. : --
b -- d -- f -- h --	