


THUIS IN BOUWEN .NL
 DE CREATIEVE, INSPIRERENDE VILLABOUWERS

Tuis in Bouwen B.V.
 www.thuisinbouwen.nl
 info@thuisinbouwen.nl

Project : Boomgaardhof te Heerjansdam
 Onderdeel : Verkoop : Tussen Dijkwoning - begane grond
 Bouwnr. : --
 Datum : 12-05-2023
 Wijzigingen : a -- c -- e -- g --
 b -- d -- f -- h --

Schaal : 1:50
 Formaat : A3 - S
 Bladnr. : VT-D-100
 Tekenaar : --
 Werknr. : --

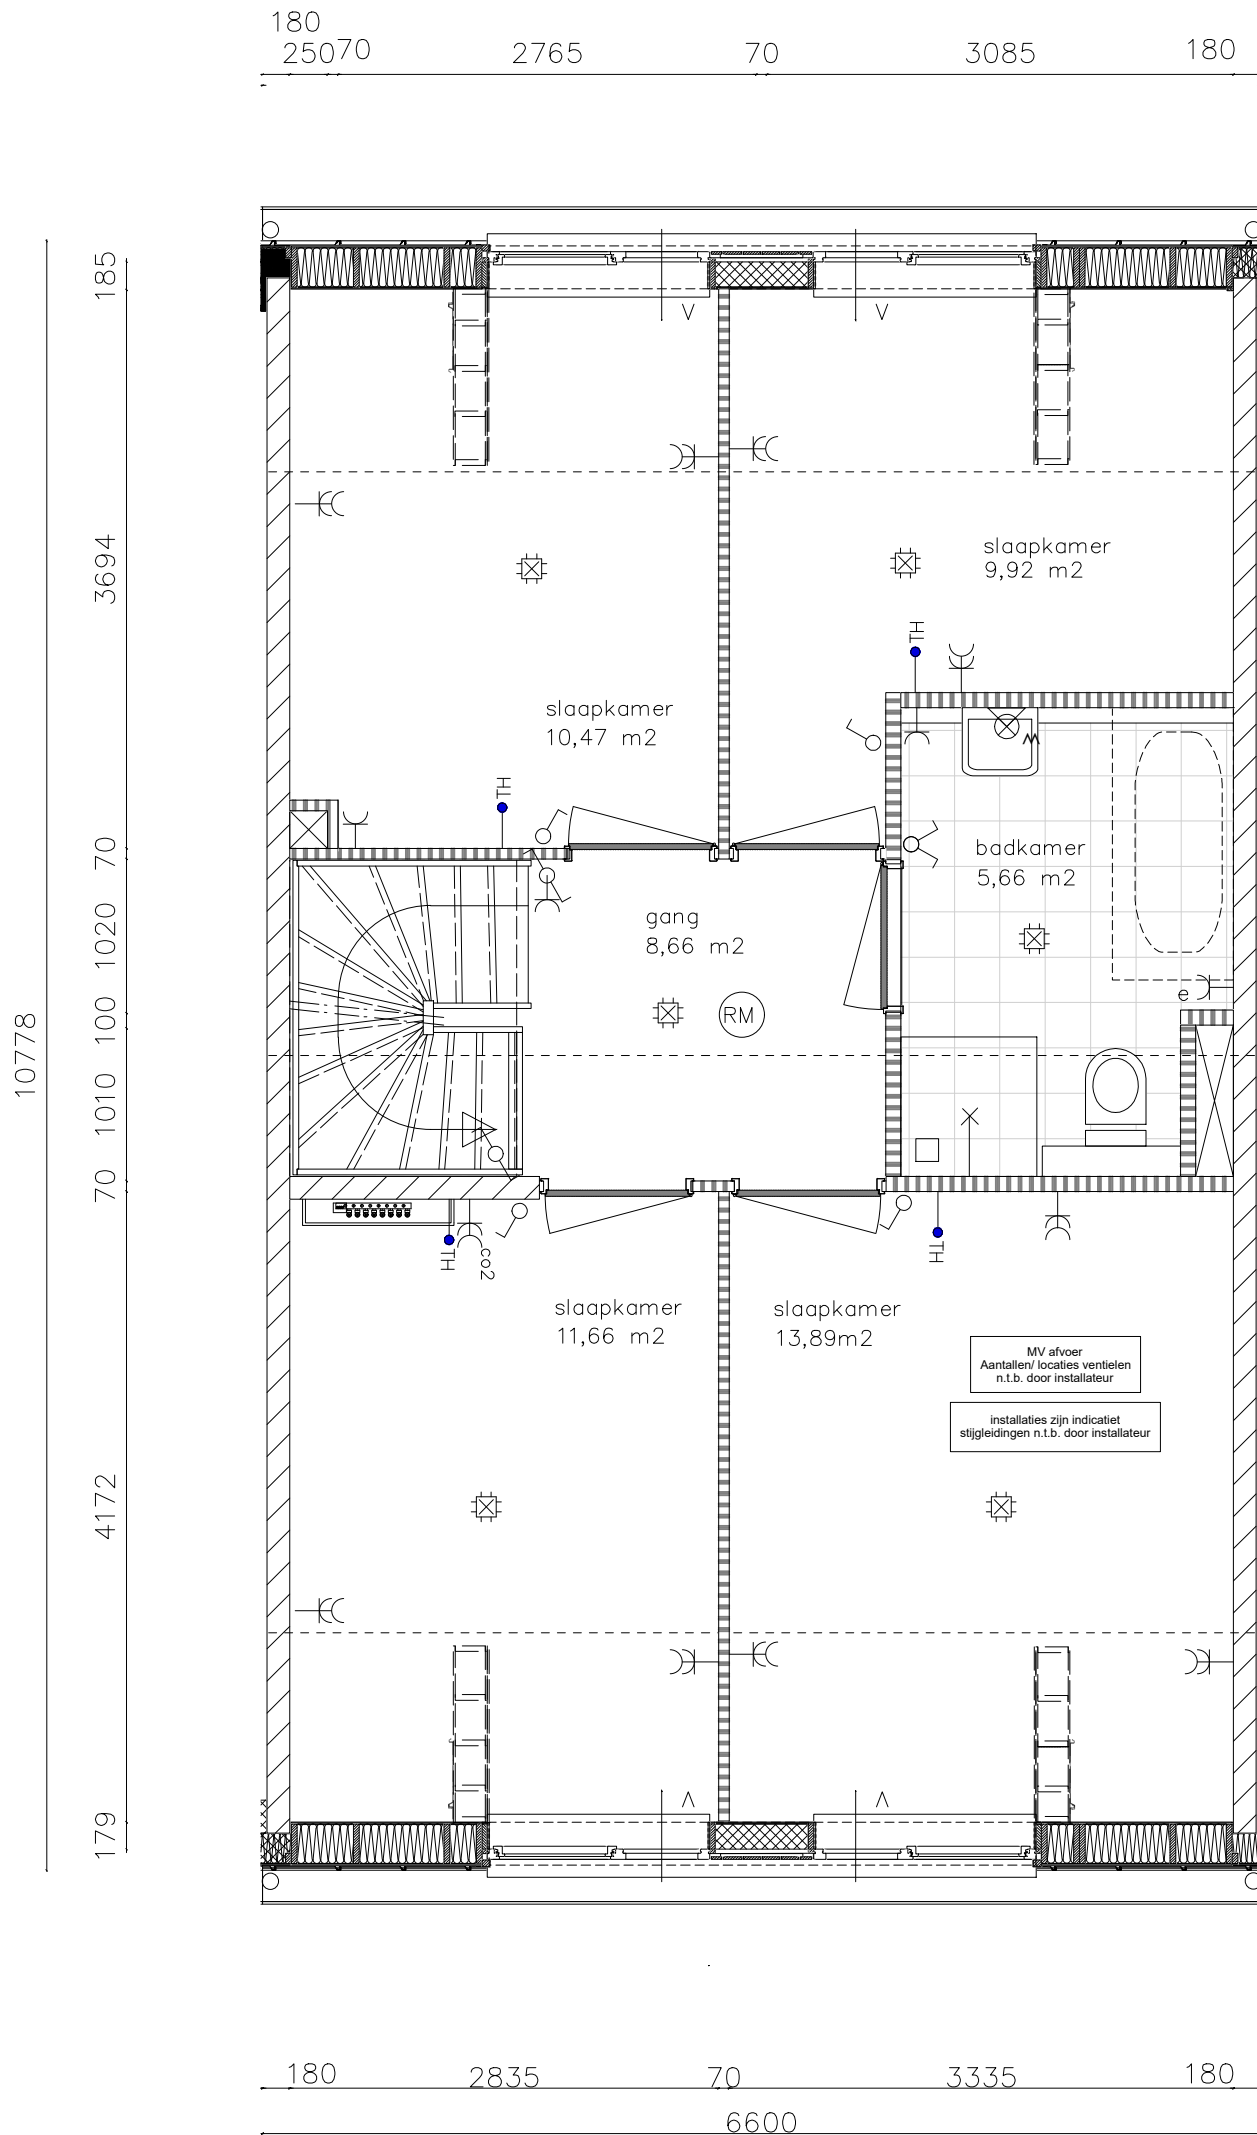


THUIS IN BOUWEN .NL
DE CREATIEVE, INSPIRERENDE VILLABOUWERS

Thuis in Bouwen B.V.
www.thuisinbouwen.nl
info@thuisinbouwen.nl

Project : Boomgaardhof te Heerjansdam
Onderdeel : Verkoop : Tussen Dijkwoning - 1e verdieping
Bouwnr. : --
Datum : 12-05-2023
Wijzigingen : a -- c -- e -- g --
b -- d -- f -- h --

Schaal : 1:50
Formaat : A3 - S
Bladnr. : VT-D-101
Tekenaar : --
Werknr. : --

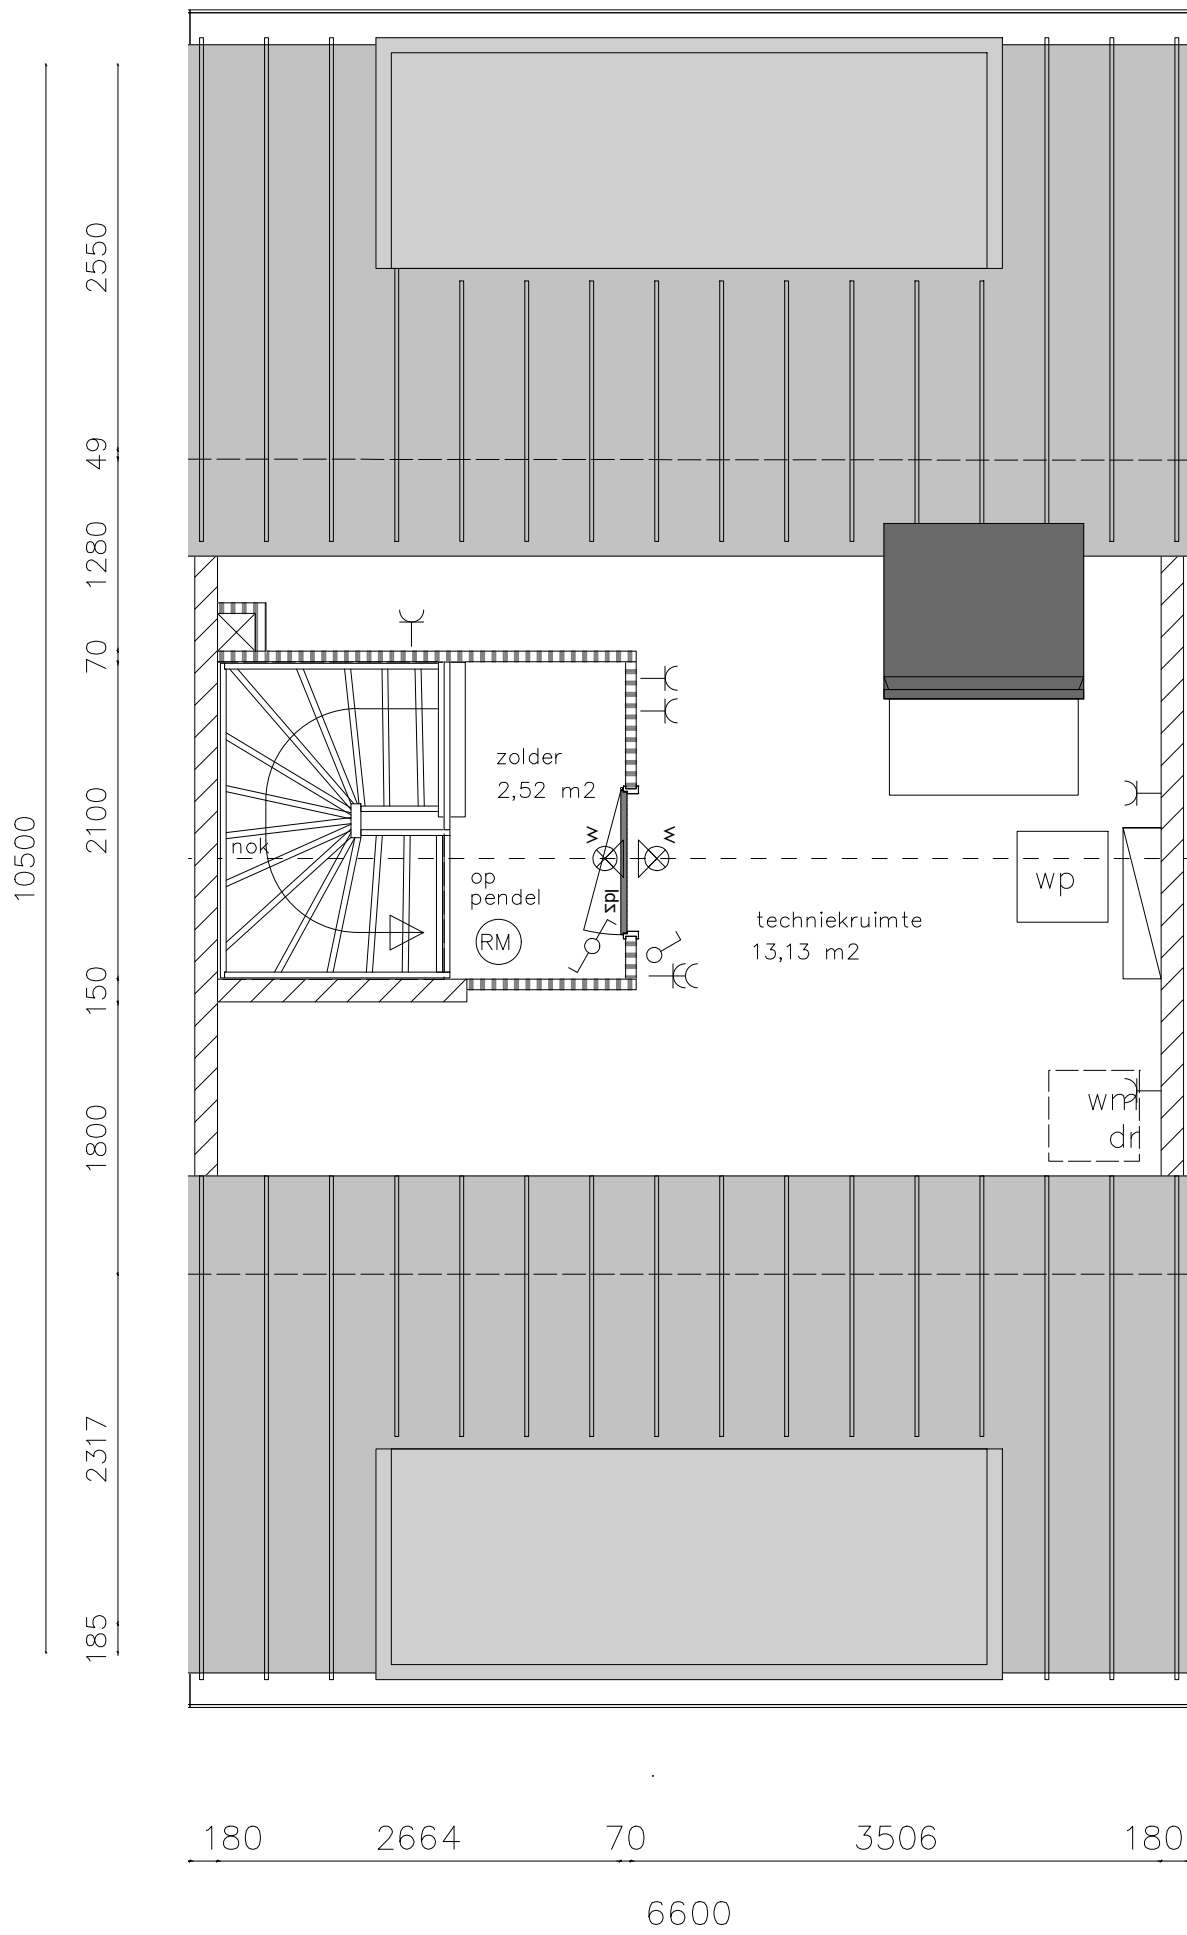


THUIS IN BOUWEN .NL
 DE CREATIEVE, INSPIRERENDE VILLABOUWERS

Tuis in Bouwen B.V.
 www.thuisinbouwen.nl
 info@thuisinbouwen.nl

Project : Boomgaardhof te Heerjansdam
 Onderdeel : Verkoop : Tussen Dijkwoning - 2e verdieping
 Bouwnr. : --
 Datum : 12-05-2023
 Wijzigingen : a -- c -- e -- g --
 b -- d -- f -- h --

Schaal : 1:50
 Formaat : A3 - S
 Bladnr. : VT-D-102
 Tekenaar : --
 Werknr. : --

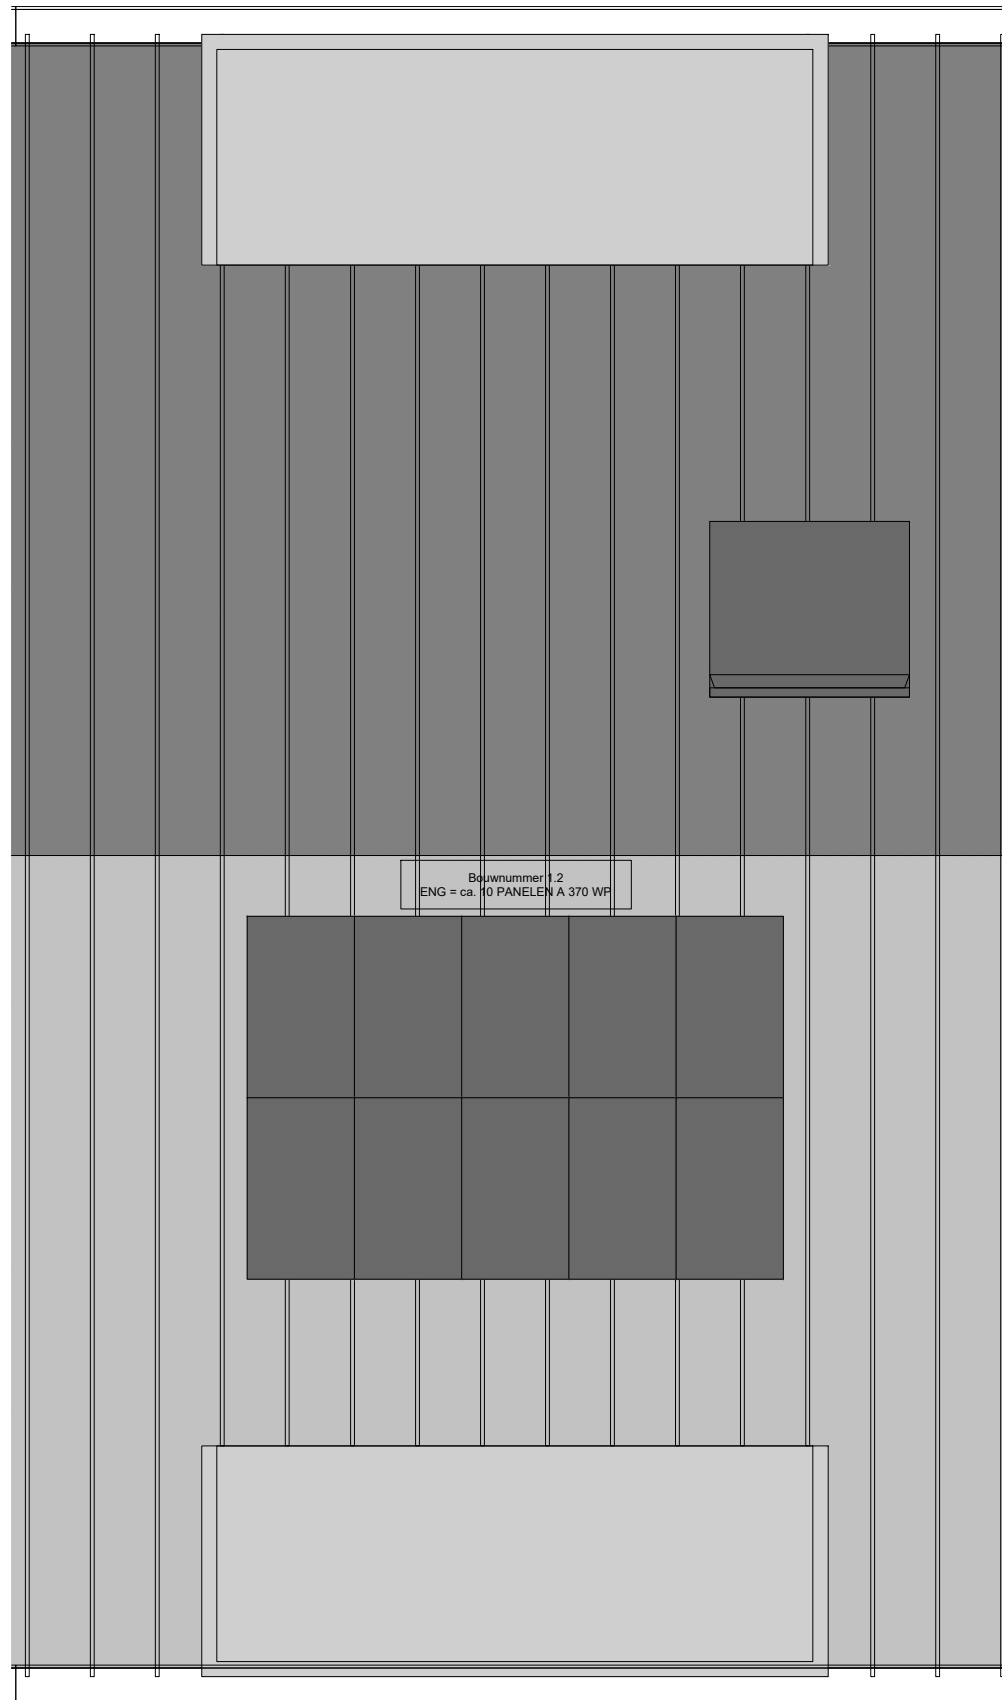

THUIS IN BOUWEN .NL
 DE CREATIEVE, INSPIRELENDE VILLABOUWERS

Thuis in Bouwen B.V.
 www.thuisinbouwen.nl
 info@thuisinbouwen.nl

Project : Boomgaardhof te Heerjansdam	Schaal : 1:50
Onderdeel : Verkoop : Tussen Dijkwoning - dak	Formaat : A3 - S
Bouwnr. : --	Bladnr. : VT-D-103
Datum : 12-05-2023	Tekenaar : --
Wijzigingen : a -- c -- e -- g --	Werknr. : --
b -- d -- f -- h --	